


# 湯布院スポーツセンター (BR/BP)

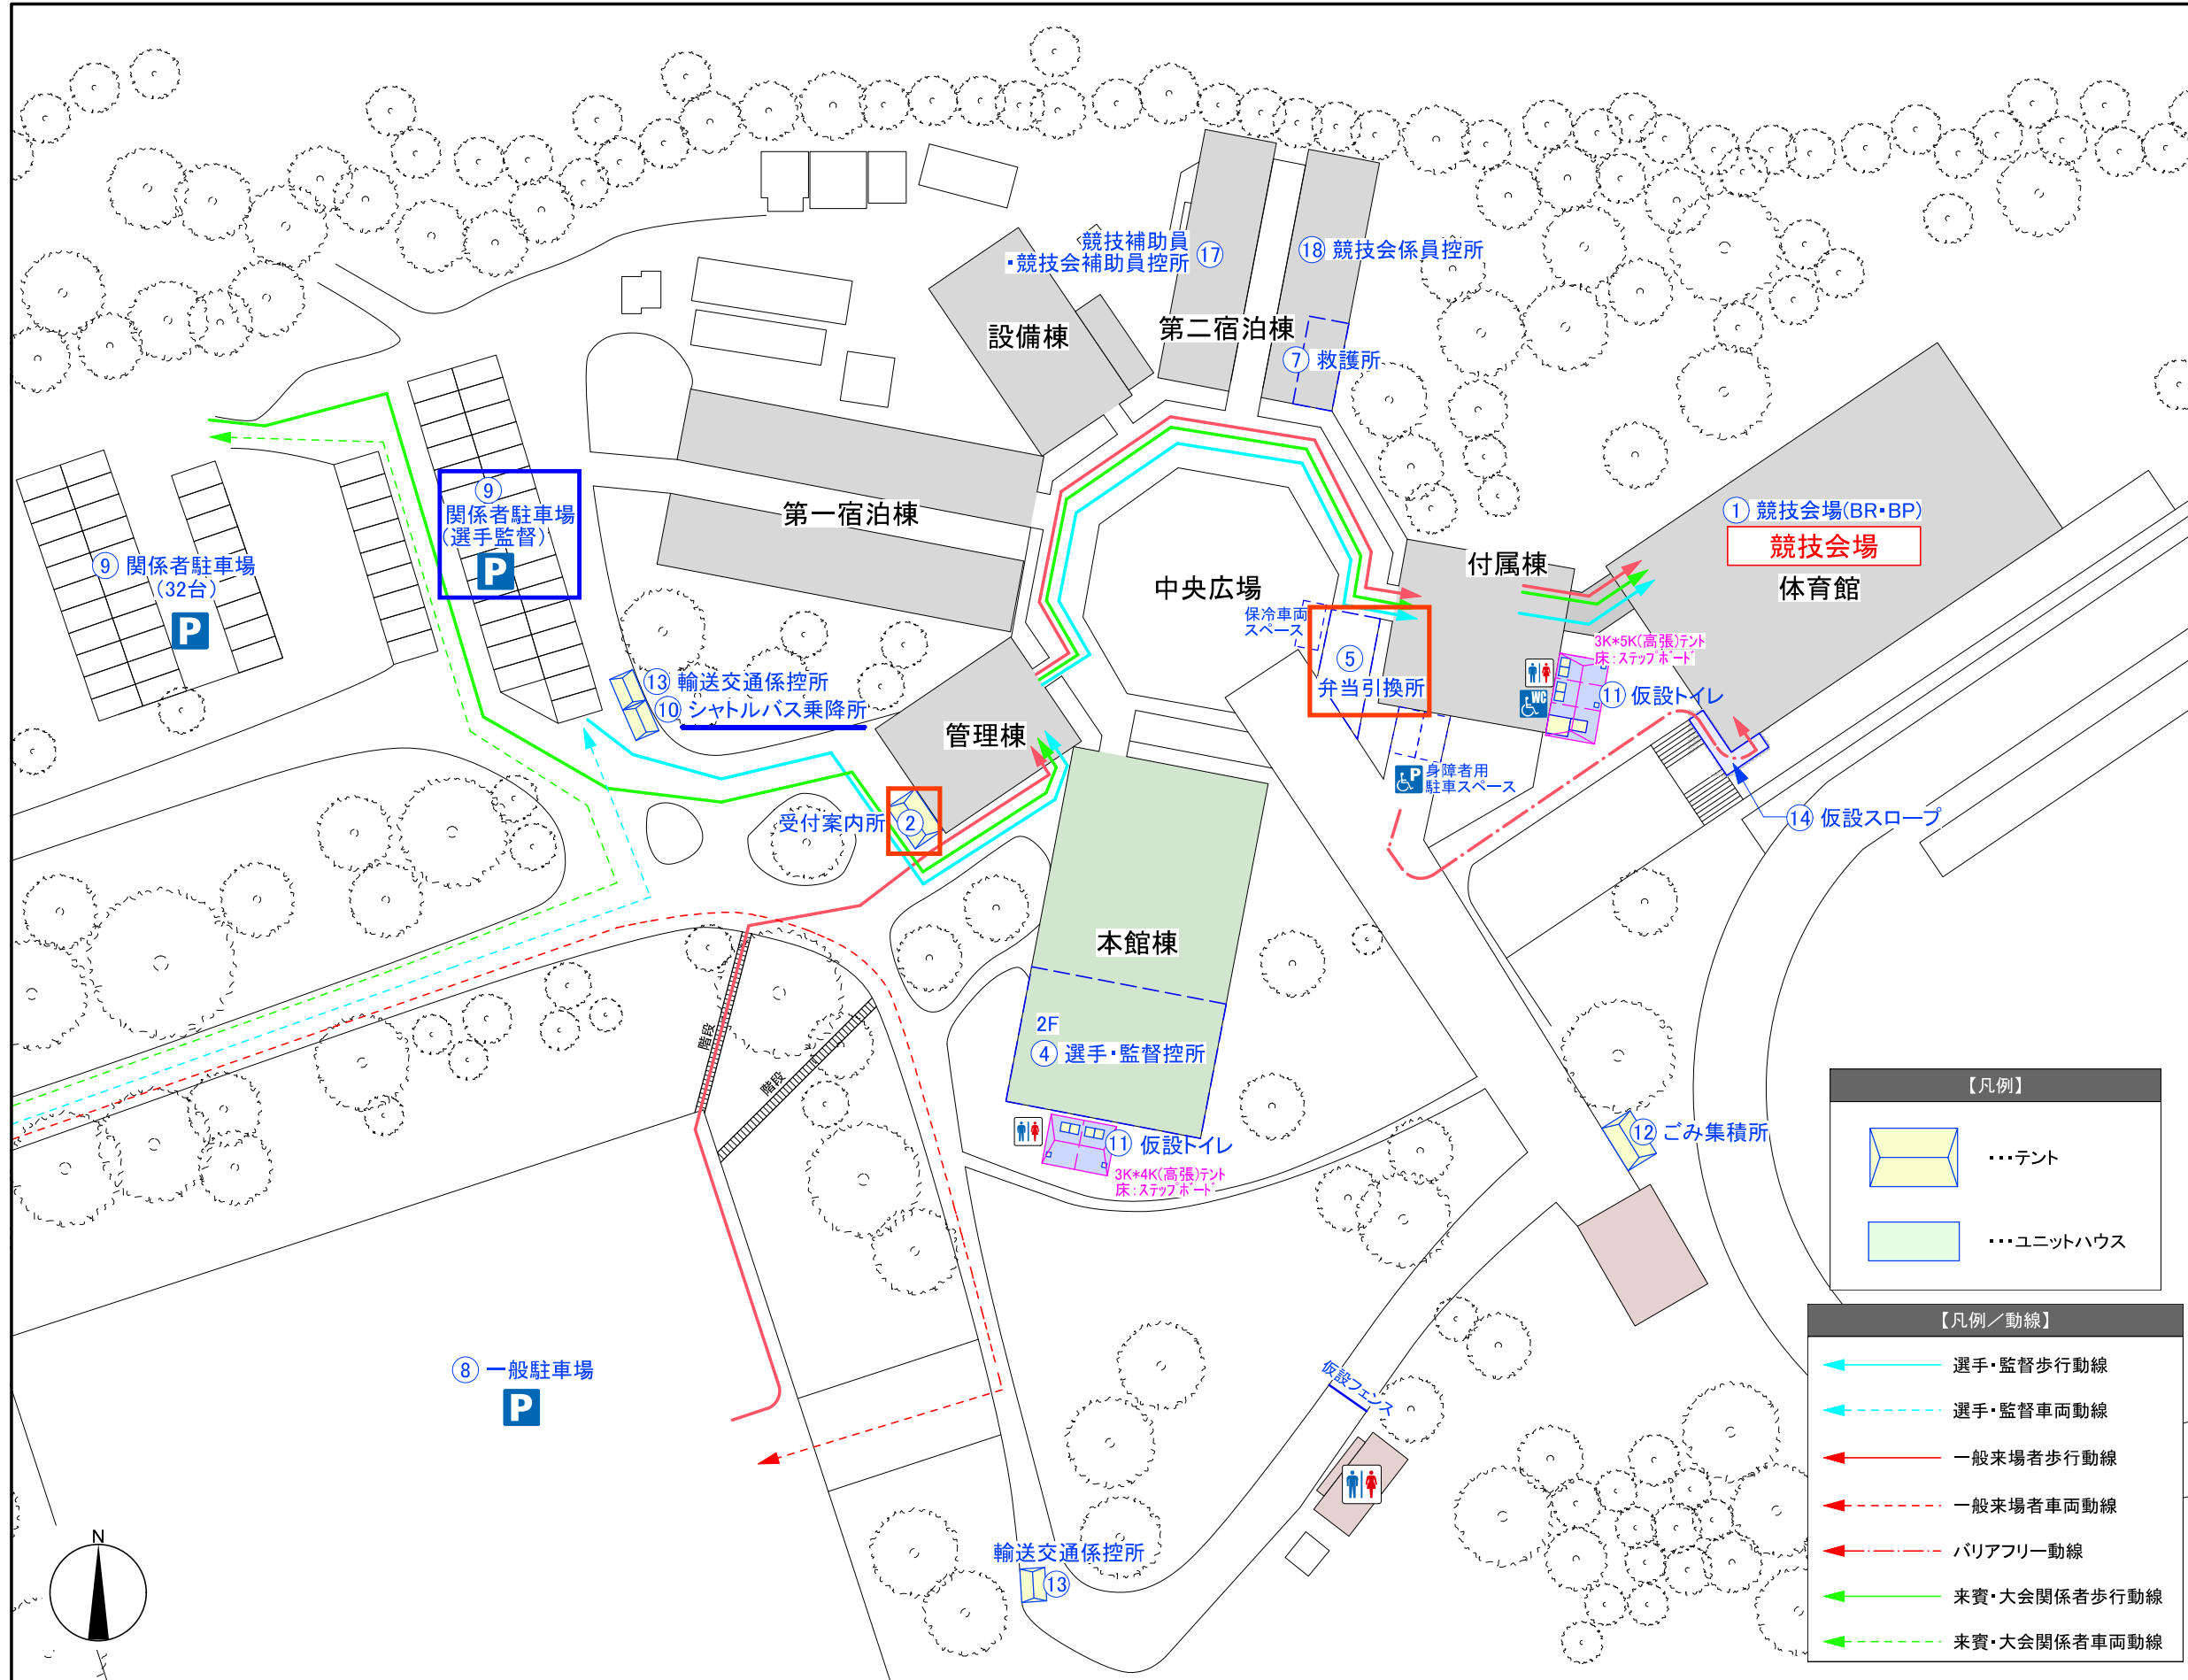

No.	【施設名称】
①	競技会場(BR・BP)
②	受付案内所
③	選手荷物置場
④	選手・監督控所
⑤	弁当引換所
⑥	一般休憩所
⑦	救護所
⑧	一般駐車場
⑨	関係者駐車場
⑩	シャトルバス乗降所
⑪	仮設トイレ
⑫	ごみ集積所
⑬	輸送交通係控所
⑭	仮設スロープ
⑮	実施本部
⑯	競技役員控所
⑰	競技補助員・競技会補助員控所
⑱	競技会係員控所
⑲	監督・コーチ席
⑳	観覧席
㉑	福祉席
㉒	RTS室
㉓	記録速報所
㉔	技術員席
㉕	放送席
㉖	用具検査所・フォローアップ会場
㉗	銃器保管庫
㉘	銃器手入所
㉙	発光検査所
㉚	ドライファイアエリア
㉛	バッテリー充填所
㉜	次番射手席
㉝	ジュリー席
㉞	競技役員席
㉟	射座
㊱	男子更衣室
㊲	女子更衣室
㊳	式典会場


【凡例】	
	・・・テント
	・・・ユニットハウス

【凡例／動線】	
	選手・監督歩行動線
	選手・監督車両動線
	一般来場者歩行動線
	一般来場者車両動線
	バリアフリー動線
	来賓・大会関係者歩行動線
	来賓・大会関係者車両動線

承認	第78回国民スポーツ大会(SAGA2024)
開催日	参加者

実施競技	ライフル射撃(BR・BP) 競技会場 【リハーサル大会】
実施会場	湯布院スポーツセンター／会場全体図

縮尺	1/700 (A3)	図面番号	更新日
			2023.10.02

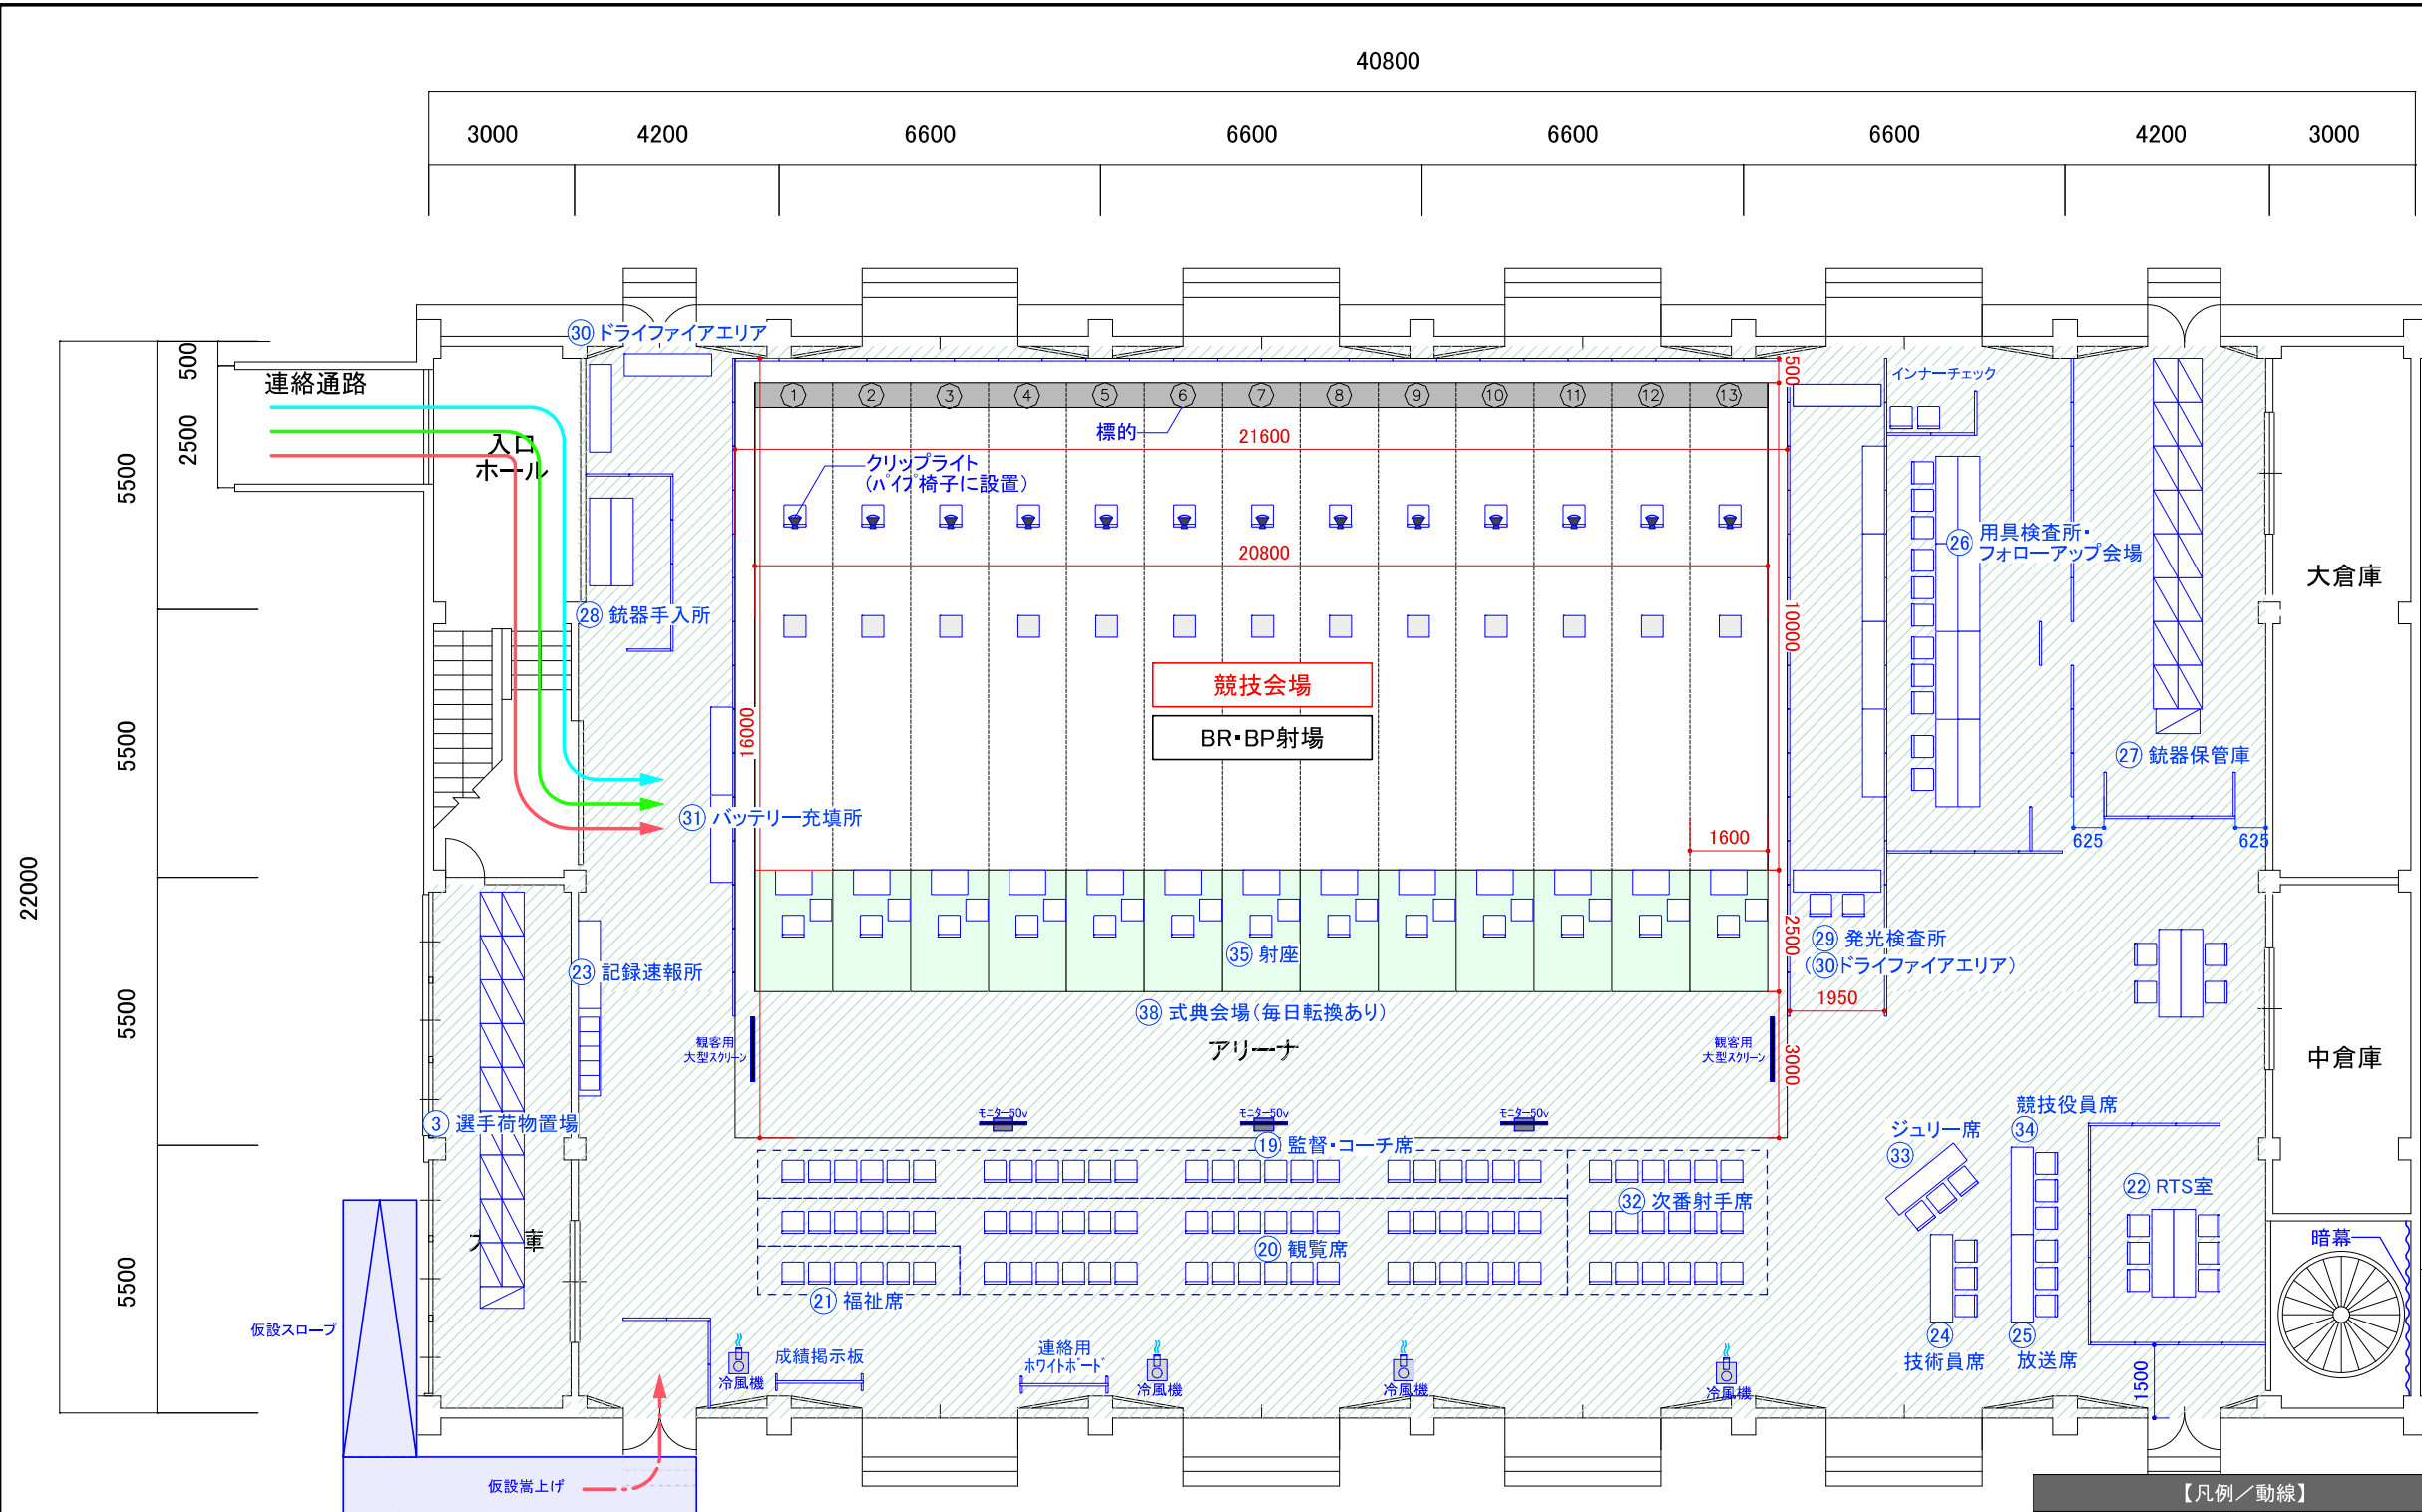


No.	【施設名称】
①	競技会場(BR・BP)
②	受付案内所
③	選手荷物置場
④	選手・監督控所
⑤	弁当引換所
⑥	一般休憩所
⑦	救護所
⑧	一般駐車場
⑨	関係者駐車場
⑩	シャトルバス乗降所
⑪	仮設トイレ
⑫	ごみ集積所
⑬	輸送交通係控所
⑭	仮設スロープ
⑮	実施本部
⑯	競技役員控所
⑰	競技補助員・競技会補助員控所
⑱	競技会係員控所
⑲	監督・コーチ席
⑳	観覧席
㉑	福祉席
㉒	RTS室
㉓	記録速報所
㉔	技術員席
㉕	放送席
㉖	用具検査所・フォローアップ会場
㉗	銃器保管庫
㉘	銃器手入所
㉙	発光検査所
㉚	ドライファイアエリア
㉛	ドライファイアエリア
㉜	バッテリー充填所
㉝	次番射手席
㉞	ジュリー席
㉟	競技役員席
㊱	射座
㊲	男子更衣室
㊳	女子更衣室
㊴	式典会場

1階 平面図 S=1/150

【凡例／動線】

- ← 選手・監督歩行動線
- ← 選手・監督車両動線
- ← 一般来場者歩行動線
- ← 一般来場者車両動線
- ← バリアフリー動線
- ← 来賓・大会関係者歩行動線
- ← 来賓・大会関係者車両動線

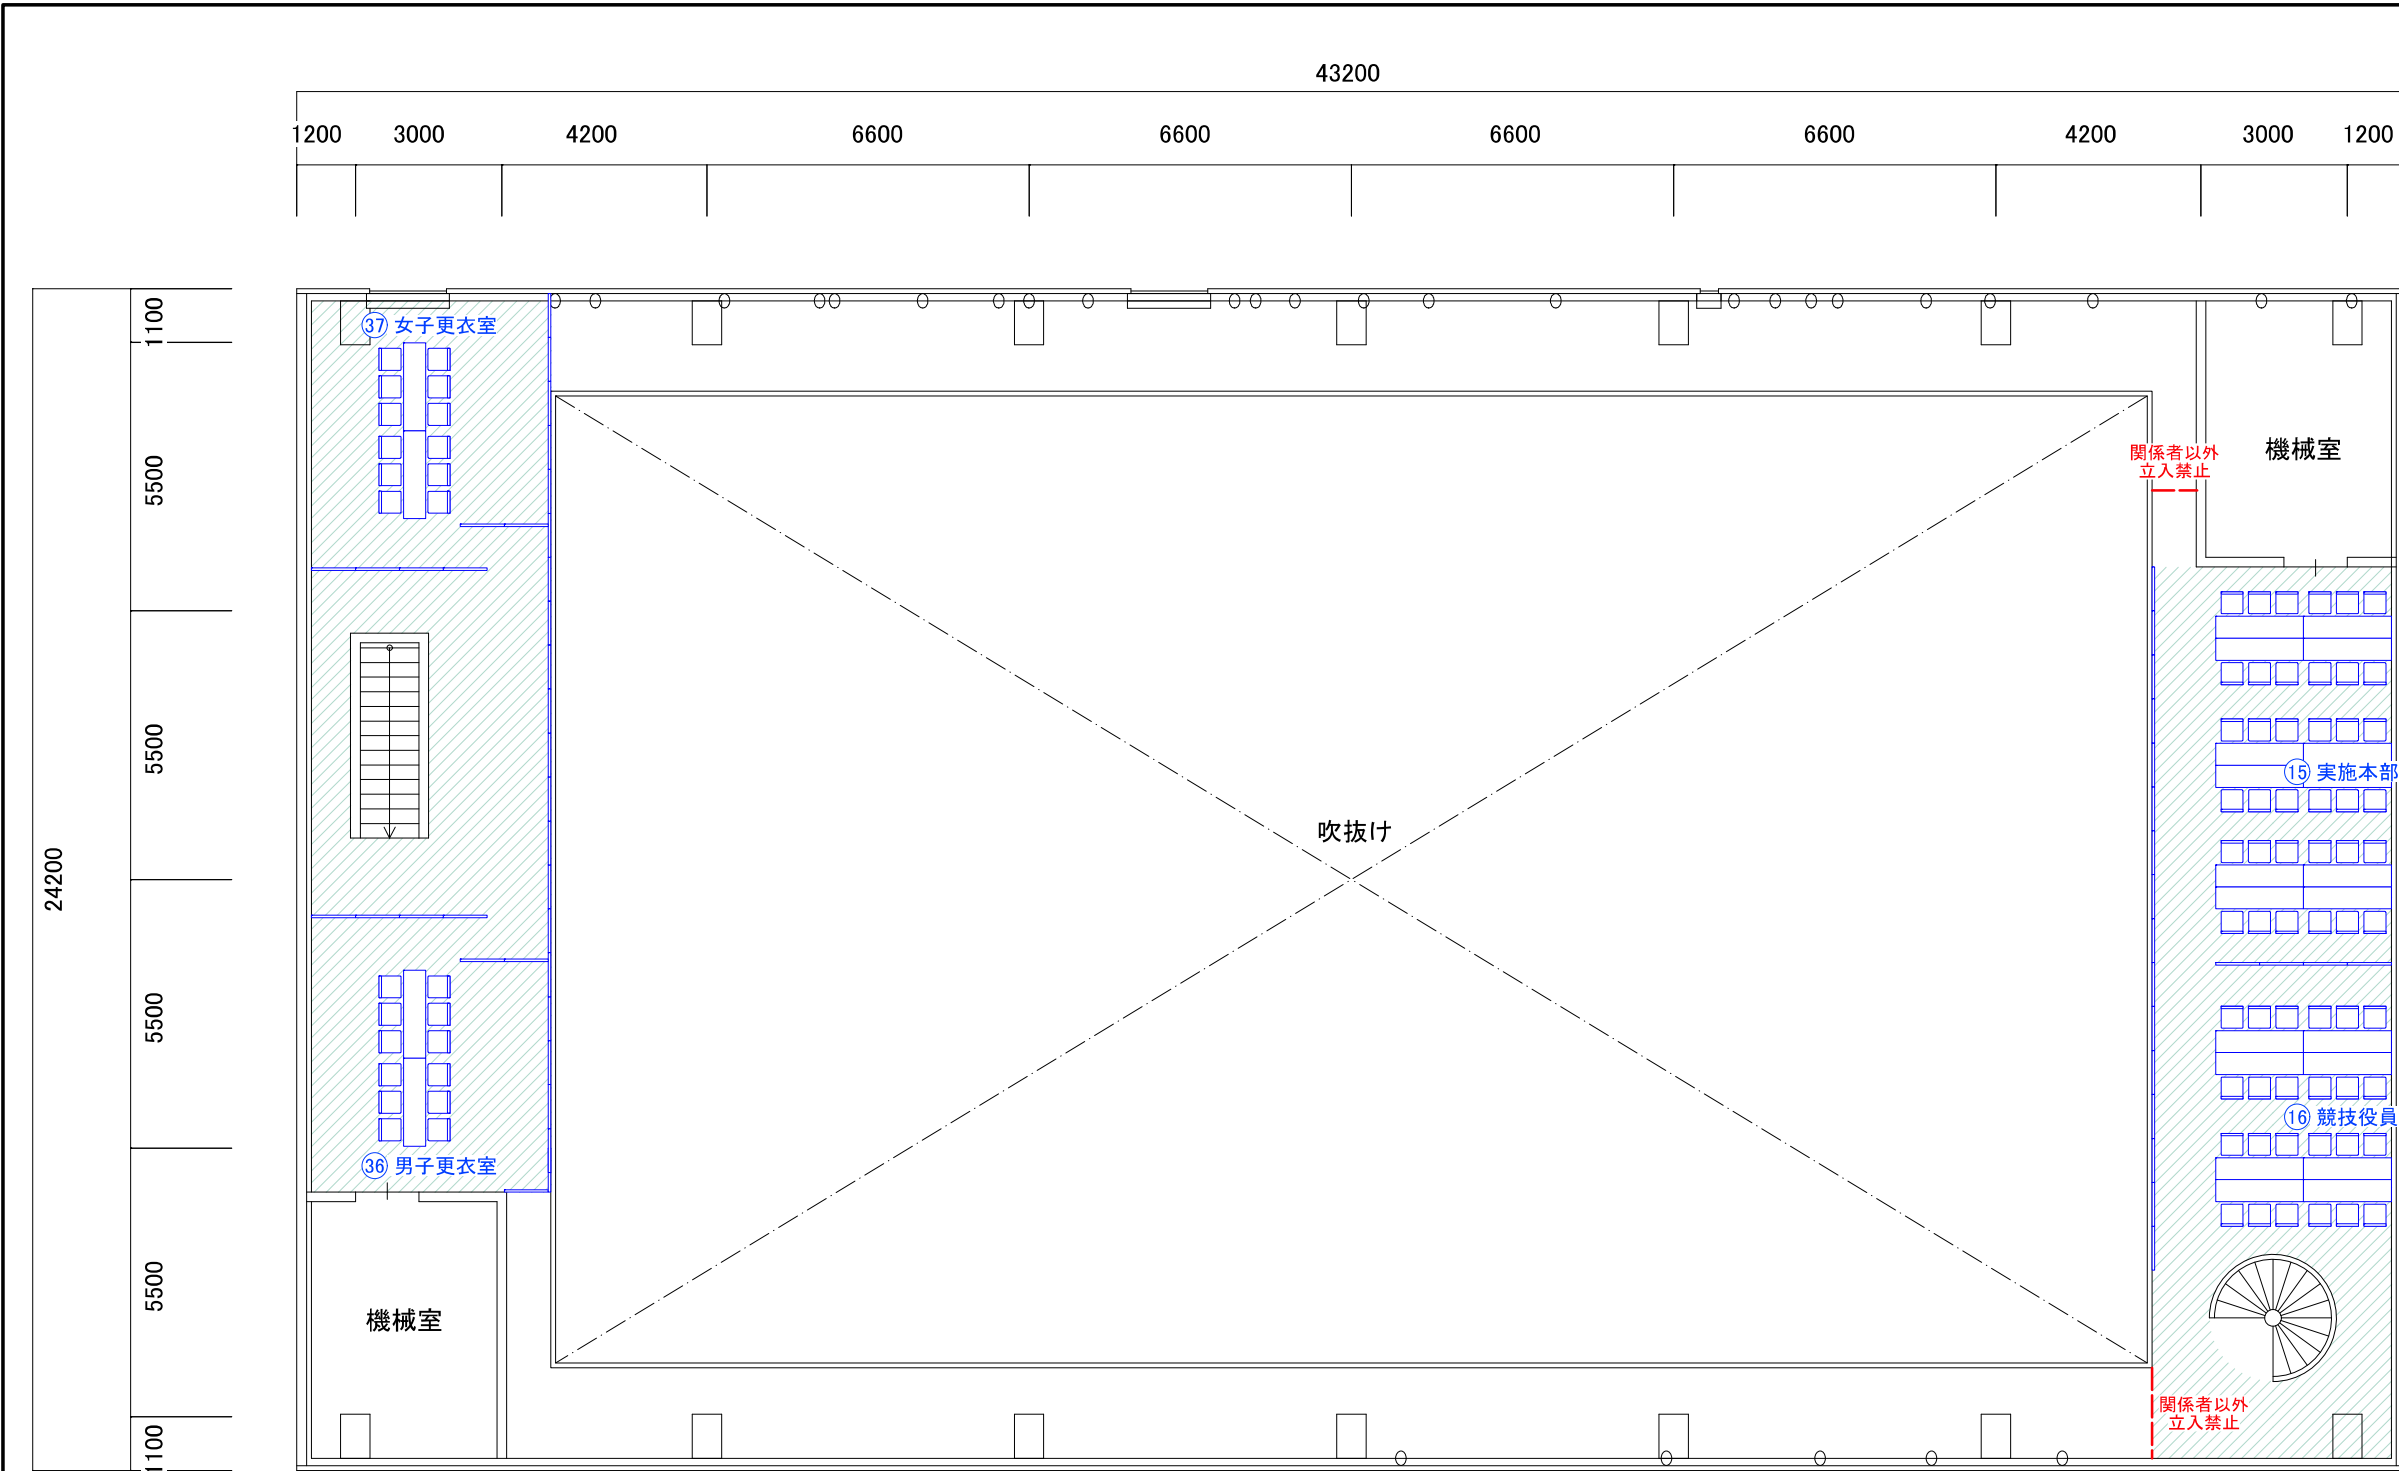


No.	【施設名称】
①	競技会場(BR・BP)
②	受付案内所
③	選手荷物置場
④	選手・監督控所
⑤	弁当引換所
⑥	一般休憩所
⑦	救護所
⑧	一般駐車場
⑨	関係者駐車場
⑩	シャトルバス乗降所
⑪	仮設トイレ
⑫	ごみ集積所
⑬	輸送交通係控所
⑭	仮設スロープ
⑮	実施本部
⑯	競技役員控所
⑰	競技補助員・競技会補助員控所
⑱	競技会係員控所
⑲	監督・コーチ席
⑳	観覧席
㉑	福祉席
㉒	RTS室
㉓	記録速報所
㉔	技術員席
㉕	放送席
㉖	用具検査所・フォローアップ会場
㉗	銃器保管庫
㉘	銃器手入所
㉙	発光検査所
㉚	ドライファイアエリア
㉛	バッテリー充填所
㉜	次番射手席
㉝	ジュリー席
㉞	競技役員席
㉟	射座
㊱	男子更衣室
㊲	女子更衣室
㊳	式典会場

【凡例／動線】

	選手・監督歩行動線
	選手・監督車両動線
	一般来場者歩行動線
	一般来場者車両動線
	バリアフリー動線
	来賓・大会関係者歩行動線
	来賓・大会関係者車両動線

2階 平面図 S=1/150

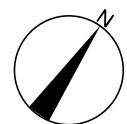



承認	第78回国民スポーツ大会(SAGA2024)
開催日	参加者

実施競技	ライフル射撃(BR・BP) 競技会場 【リハーサル大会】
実施会場	湯布院スポーツセンター／体育館2階

縮尺	図面番号
1/150 (A3)	更新日
	2023.10.02


湯布院スポーツセンター1階

湯布院スポーツセンター 2階

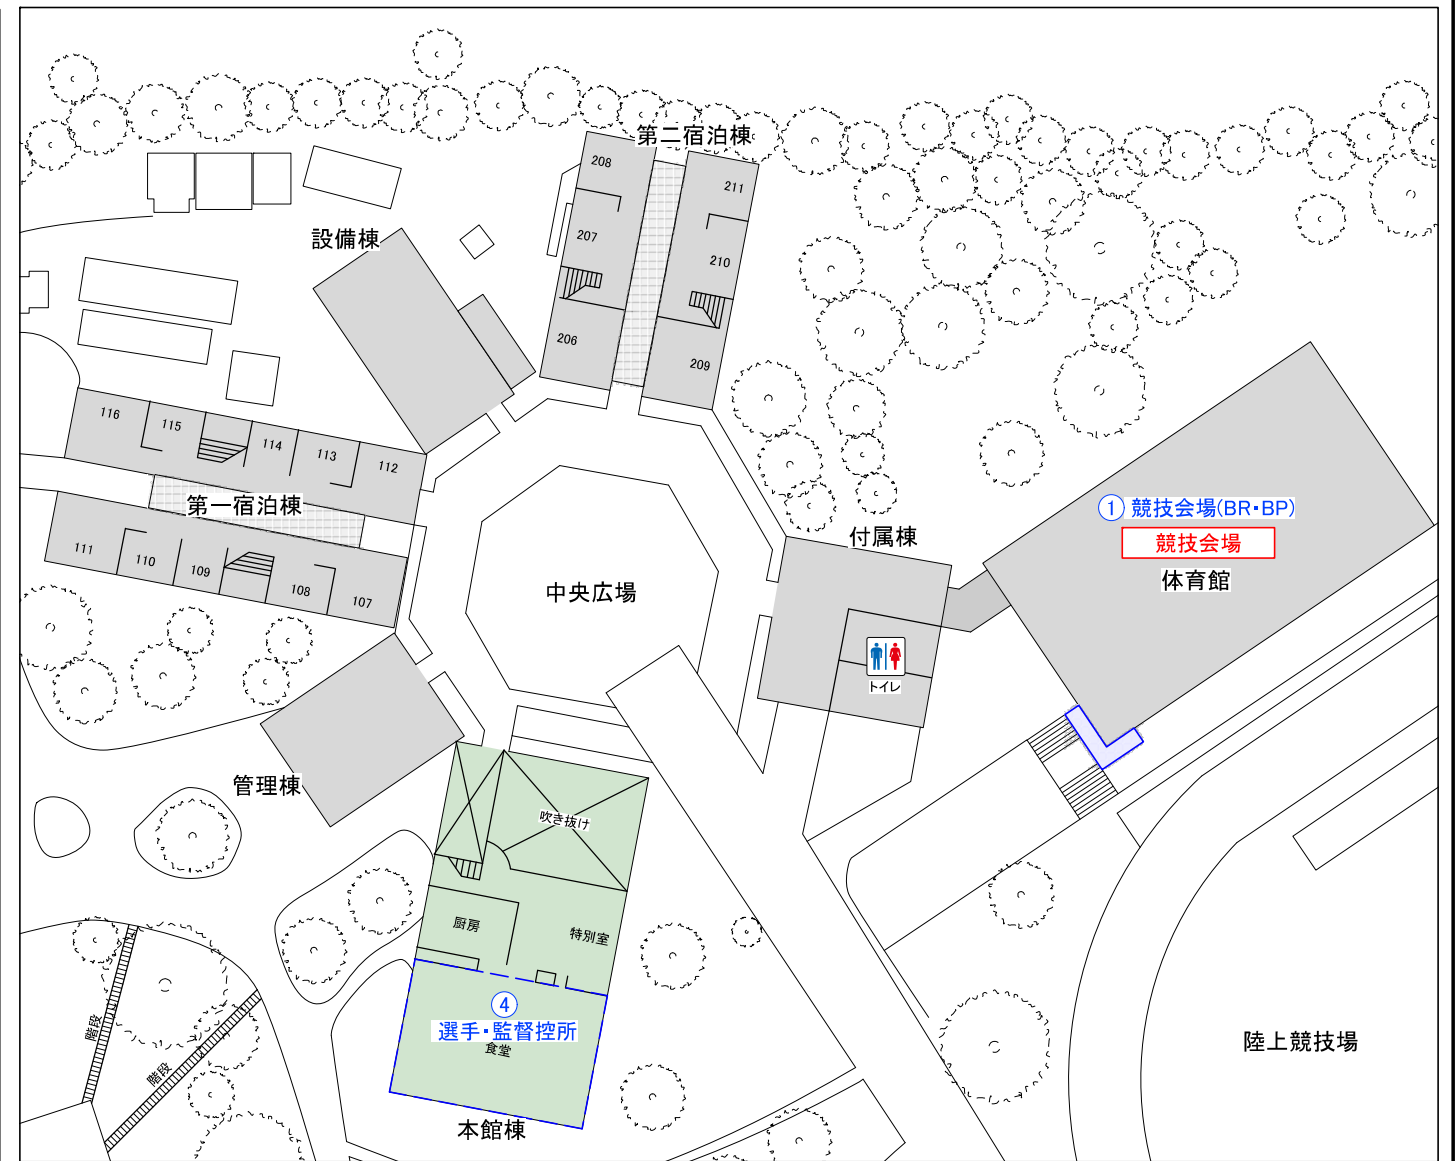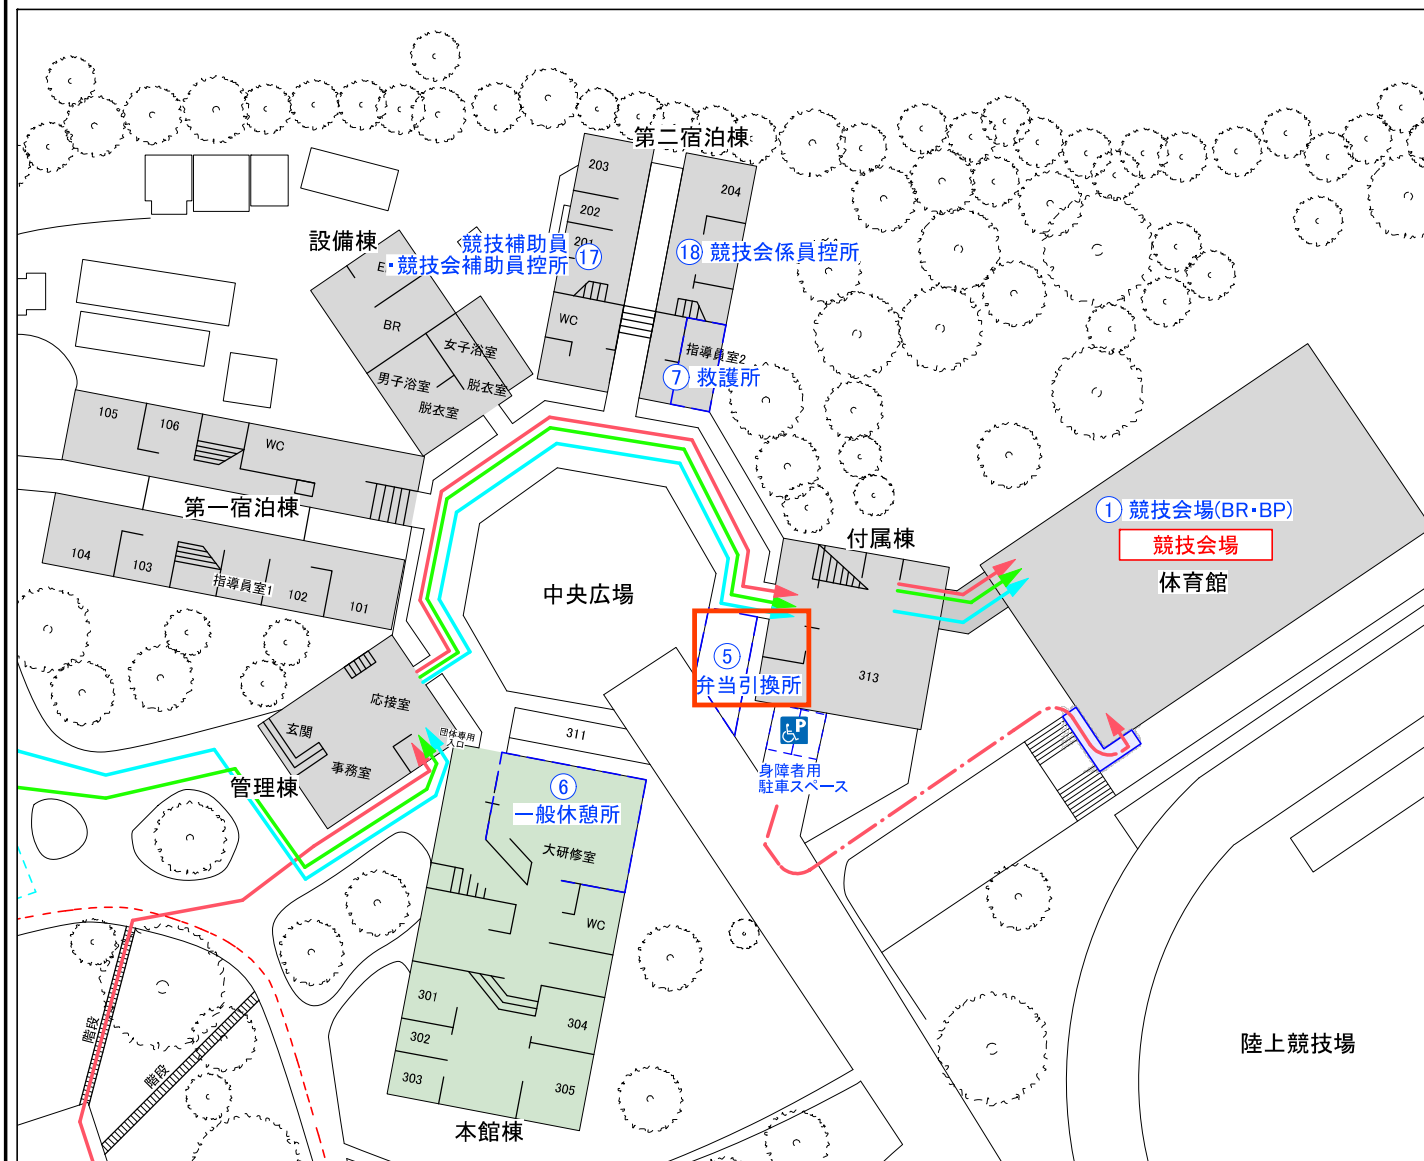

No.	【施設名称】	
①	競技会場(BR・BP)	⑪ 仮設トイレ
②	受付案内所	⑫ ごみ集積所
③	選手荷物置場	⑬ 輸送交通係控所
④	選手・監督控所	⑭ 仮設スロープ
⑤	弁当引換所	⑮ 実施本部
⑥	一般休憩所	⑯ 競技役員控所
⑦	救護所	⑰ 競技補助員・競技会補助員控所
⑧	一般駐車場	⑱ 競技会係員控所
⑨	関係者駐車場	⑲ 監督・コーチ席
⑩	シャトルバス乗降所	⑳ 観覧席
		㉑ 福祉席
		㉒ RTS室
		㉓ 記録速報所
		㉔ 技術員席
		㉕ 放送席
		㉖ 用具検査所・フォローアップ会場
		㉗ 銃器保管庫
		㉘ 銃器手入所
		㉙ 発光検査所
		㉚ ドライファイアエリア
		㉛ バッテリー充填所
		㉜ 次番射手席
		㉝ ジュリー席
		㉞ 競技役員席
		㉟ 射座
		㊱ 男子更衣室
		㊲ 女子更衣室
		㊳ 式典会場

【凡例／動線】	
	選手・監督歩行動線
	選手・監督車両動線
	一般来場者歩行動線
	一般来場者車両動線
	バリアフリー動線
	来賓・大会関係者歩行動線
	来賓・大会関係者車両動線

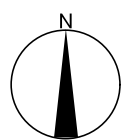


承認	第78回国民スポーツ大会(SAGA2024)	
開催日	参加者	

実施競技	ライフル射撃(BR・BP) 競技会場 【リハーサル大会】
実施会場	湯布院スポーツセンター／1階・2階平面図

縮尺	1/800 (A3)	図面番号	
		更新日	2023.10.02