

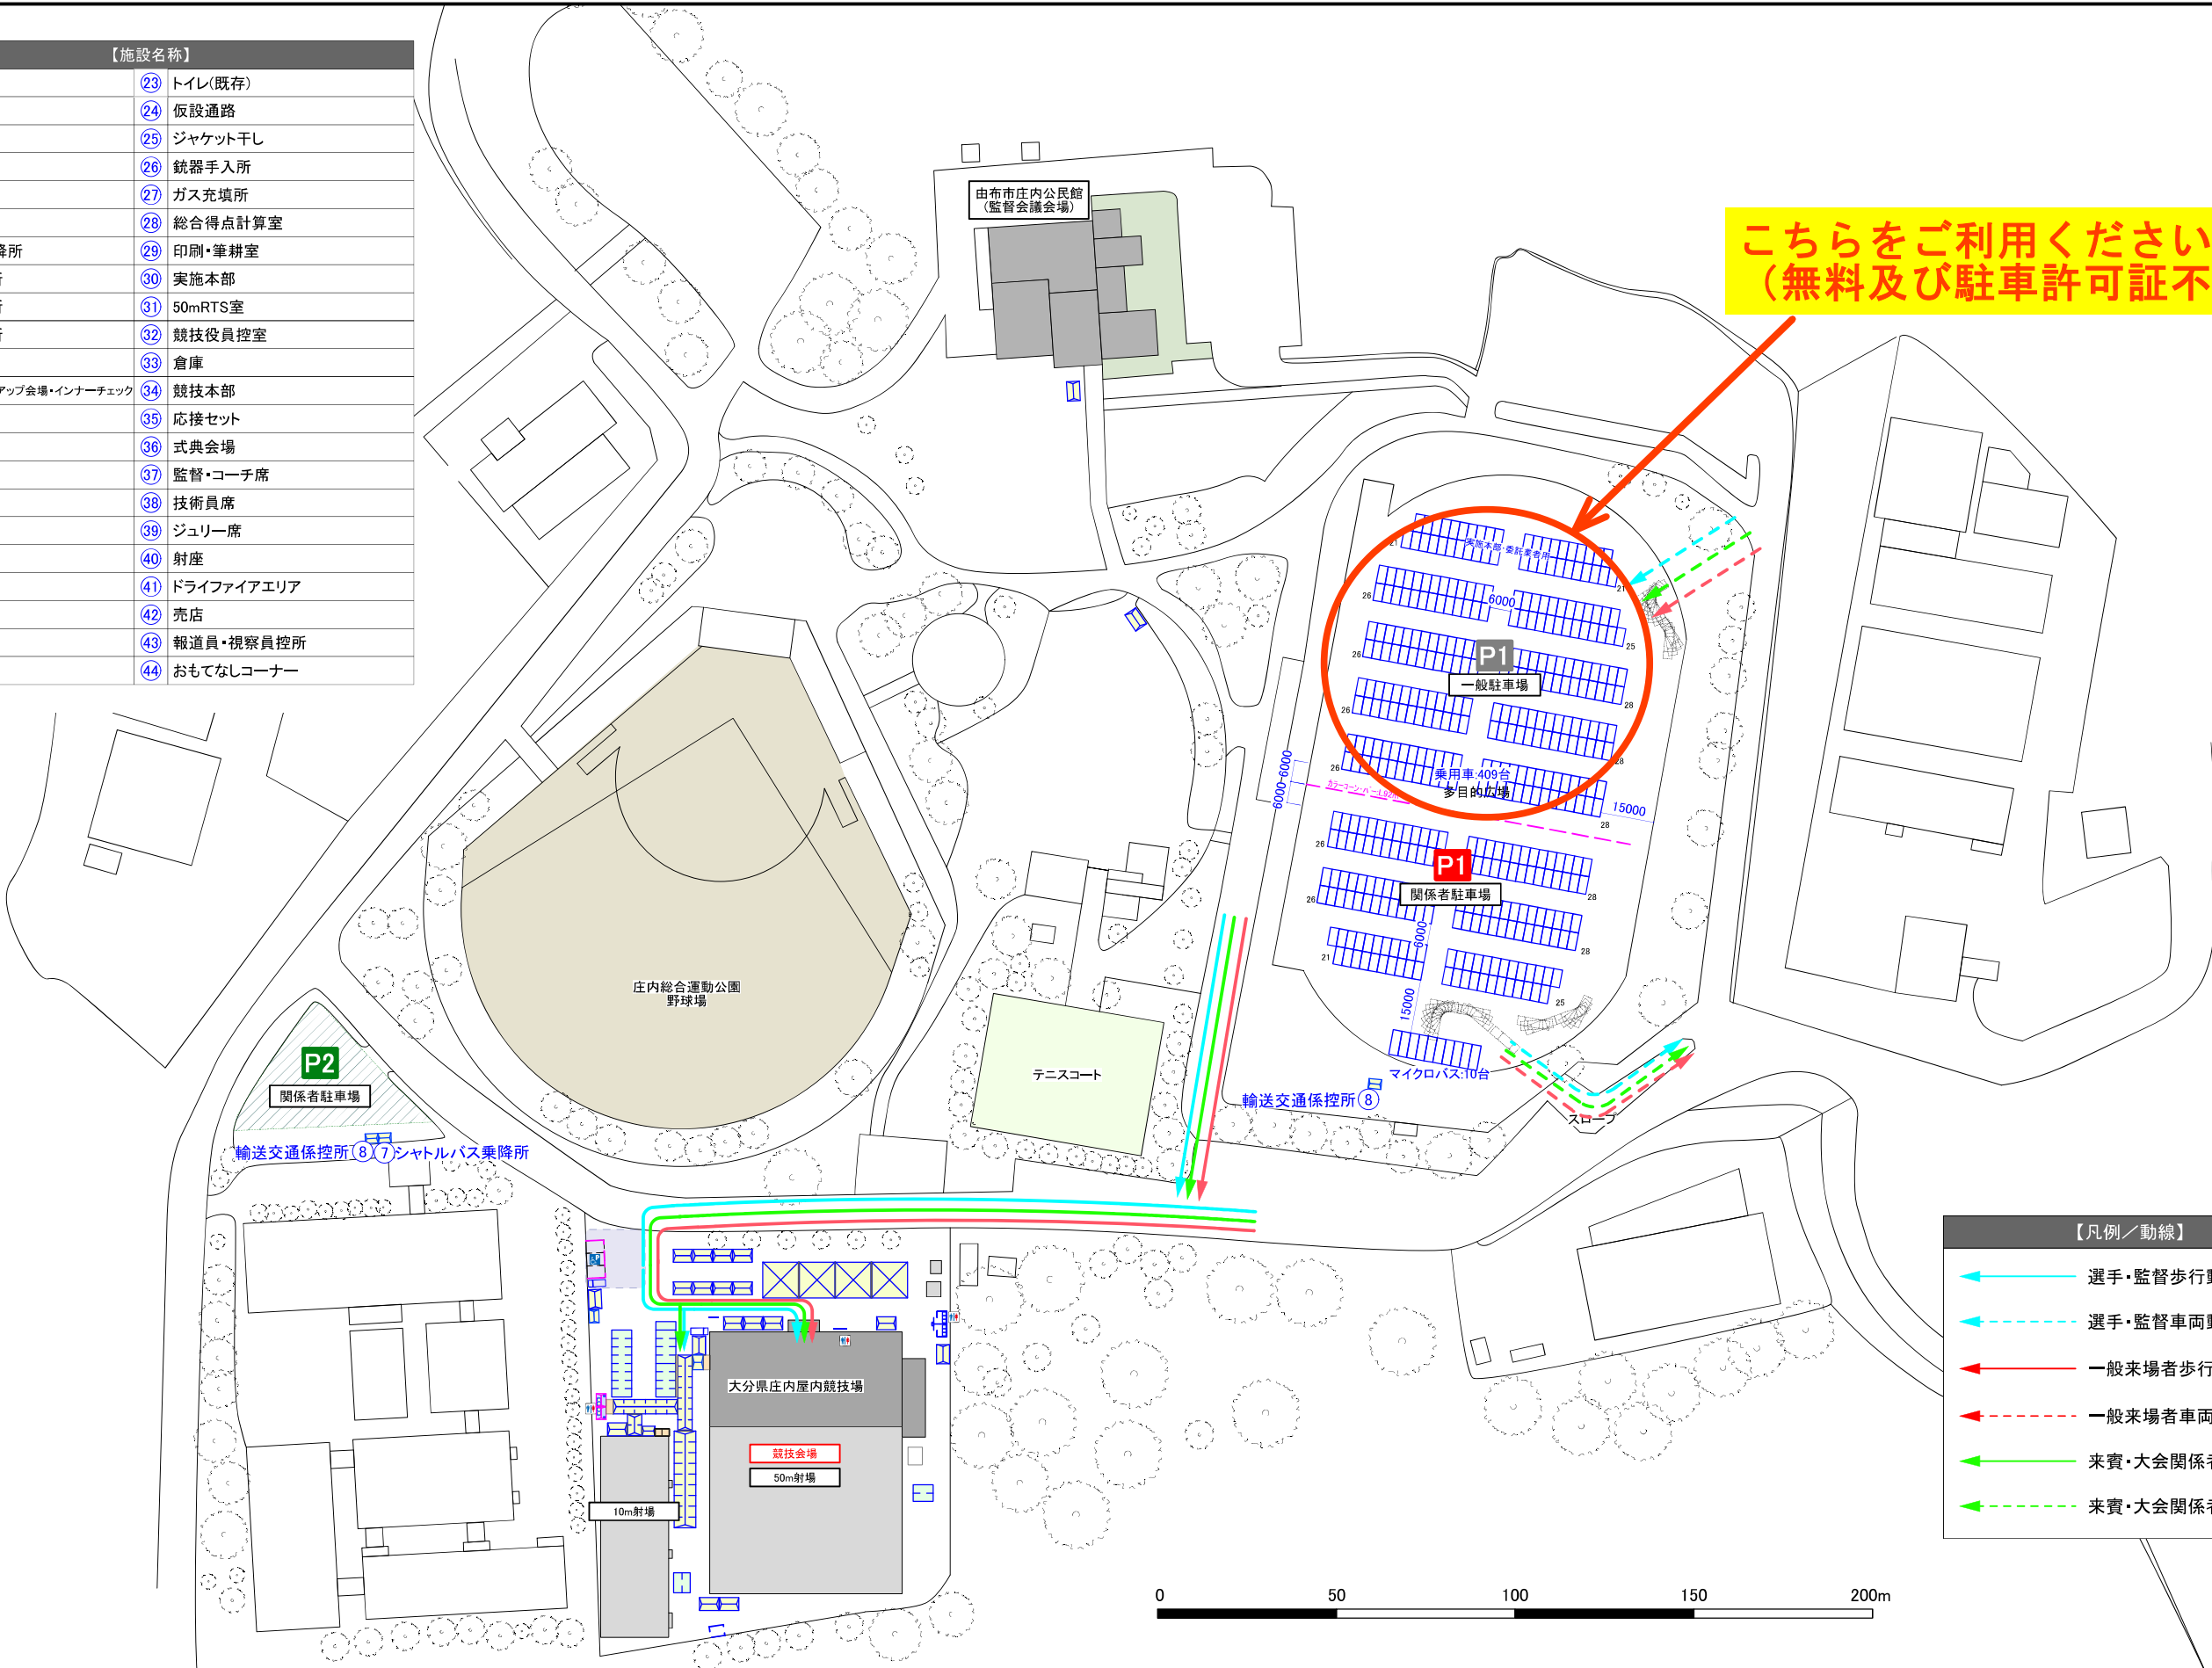


No.	【施設名称】	
①	競技会場(50m)	②③ トイレ(既存)
②	競技会場(10m)	②④ 仮設通路
③	受付案内所	②⑤ ジャケット干し
④	弁当引換所	②⑥ 銃器手入所
⑤	救護所	②⑦ ガス充填所
⑥	警備本部	②⑧ 総合得点計算室
⑦	シャトルバス乗降所	②⑨ 印刷・筆耕室
⑧	輸送交通係控所	②⑩ 実施本部
⑨	競技補助員控所	②⑪ 50mRTS室
⑩	競技会係員控所	②⑫ 競技役員控室
⑪	10mRTS室	②⑬ 倉庫
⑫	用具検査所・フォローアップ会場・インナーチェック	②⑭ 競技本部
⑬	銃器保管庫	②⑮ 応接セット
⑭	銃器引渡所	②⑯ 式典会場
⑮	荷物置場	②⑰ 監督・コーチ席
⑯	選手・監督控所	②⑱ 技術員席
⑰	男子更衣室	②⑲ ジュリー席
⑱	女子更衣室	②⑳ 射座
⑲	宅配サービス	②㉑ ドライブファイアエリア
⑳	一般休憩所	②㉒ 売店
㉑	仮設トイレ	②㉓ 報道員・視察員控所
㉒	ごみ集積所	②㉔ おもてなしコーナー


こちらをご利用ください。  
(無料及び駐車許可証不要)

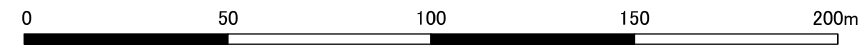

【凡例／動線】	
	選手・監督歩行動線
	選手・監督車両動線
	一般来場者歩行動線
	一般来場者車両動線
	来賓・大会関係者歩行動線
	来賓・大会関係者車両動線

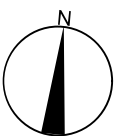


承認	SAGA2024 国民スポーツ大会	会場名称	ライフル射撃(50m・10m)競技会場 【本大会】	縮尺	1/1800 (A3)	図面番号	DATE
		図面名称	大分県立庄内屋内競技場／会場全体図			2024.08.16	

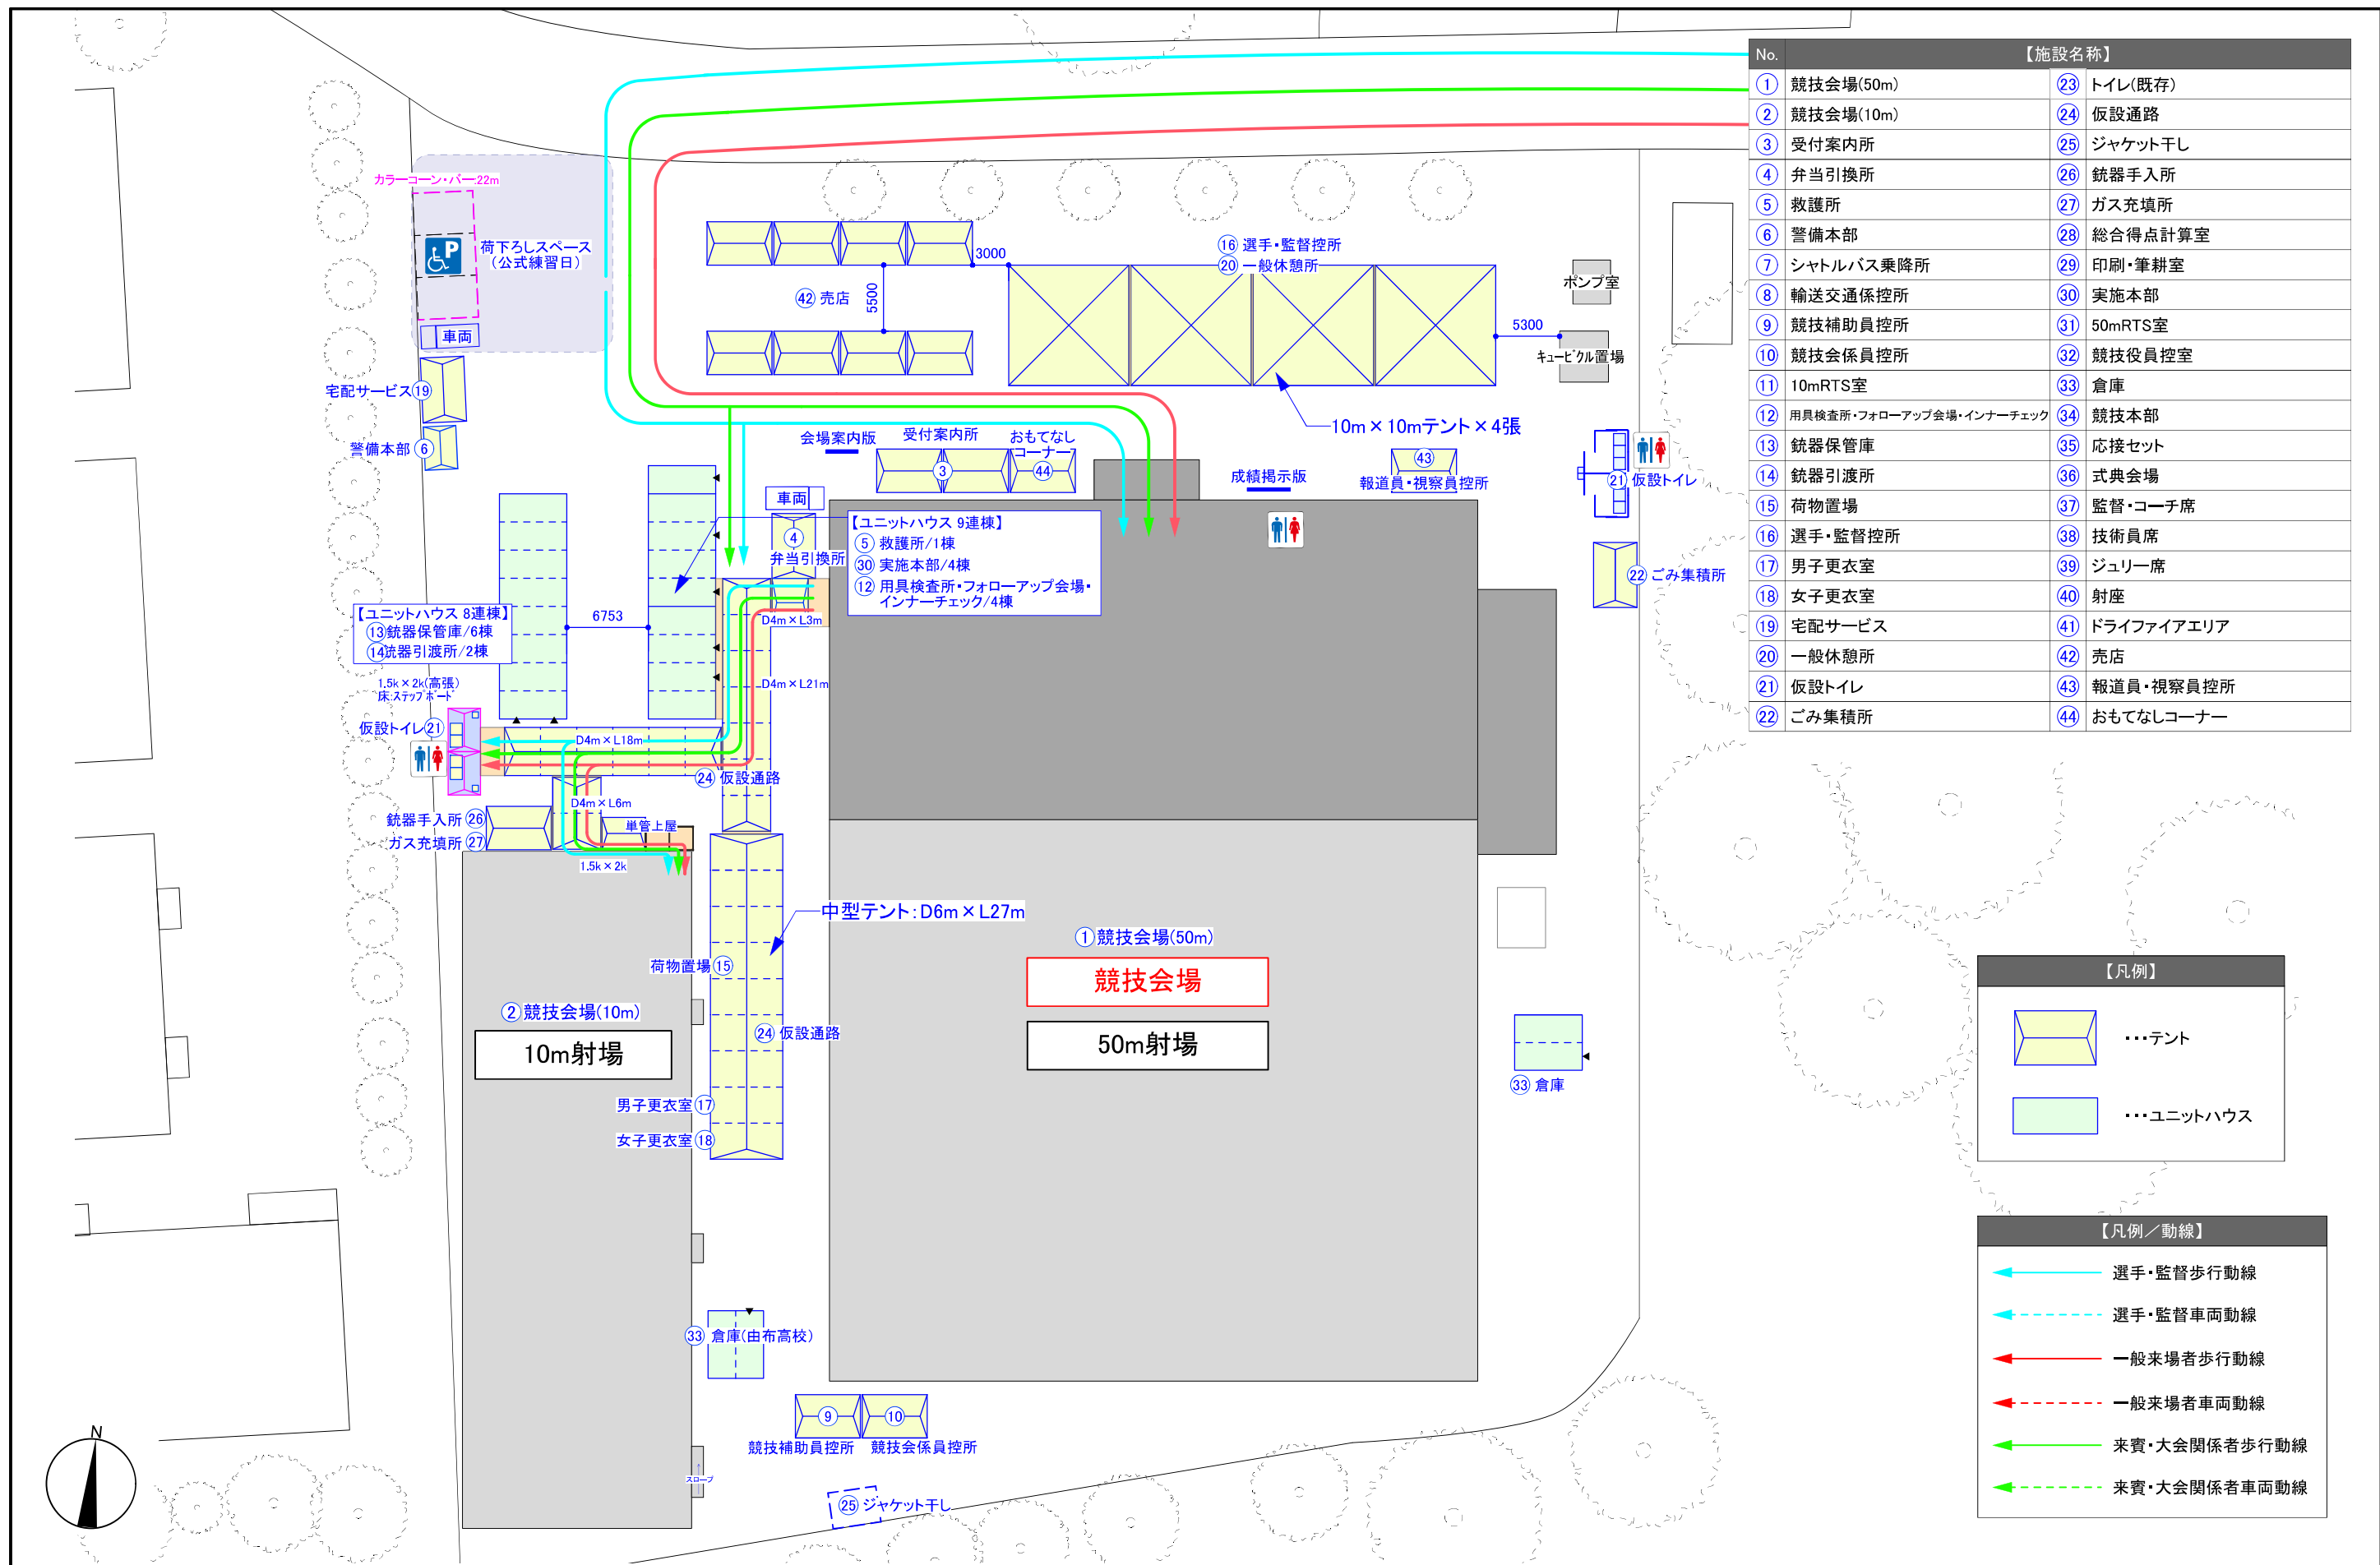

【施設名称】	
① 競技会場(50m)	②③ トイレ(既存)
② 競技会場(10m)	④ 仮設通路
③ 受付案内所	⑤ ジャケット干し
④ 弁当引換所	⑥ 銃器手入所
⑤ 救護所	⑦ ガス充填所
⑥ 警備本部	⑧ 総合得点計算室
⑦ シャトルバス乗降所	⑨ 印刷・筆耕室
⑧ 輸送交通係控所	⑩ 実施本部
⑨ 競技補助員控所	⑪ 50mRTS室
⑩ 競技係員控所	⑫ 競技役員控室
⑪ 10mRTS室	⑬ 倉庫
⑫ 用具検査所・フォローアップ会場・インナーチェック	⑭ 競技本部
⑬ 銃器保管庫	⑮ 応接セット
⑭ 銃器引渡所	⑯ 式典会場
⑮ 荷物置場	⑰ 監督・コーチ席
⑯ 選手・監督控所	⑱ 技術員席
⑰ 男子更衣室	⑲ ジュリー席
⑱ 女子更衣室	⑳ 射座
⑲ 宅配サービス	㉑ ドライファイアエリア
㉑ 一般休憩所	㉒ 売店
㉒ 仮設トイレ	㉓ 報道員・視察員控所
㉓ 仮設トイレ	㉔ おもてなしコーナー

【凡例】	
	・・・テント
	・・・ユニットハウス

【凡例/動線】	
	選手・監督歩行動線
	選手・監督車両動線
	一般来場者歩行動線
	一般来場者車両動線
	来賓・大会関係者歩行動線
	来賓・大会関係者車両動線

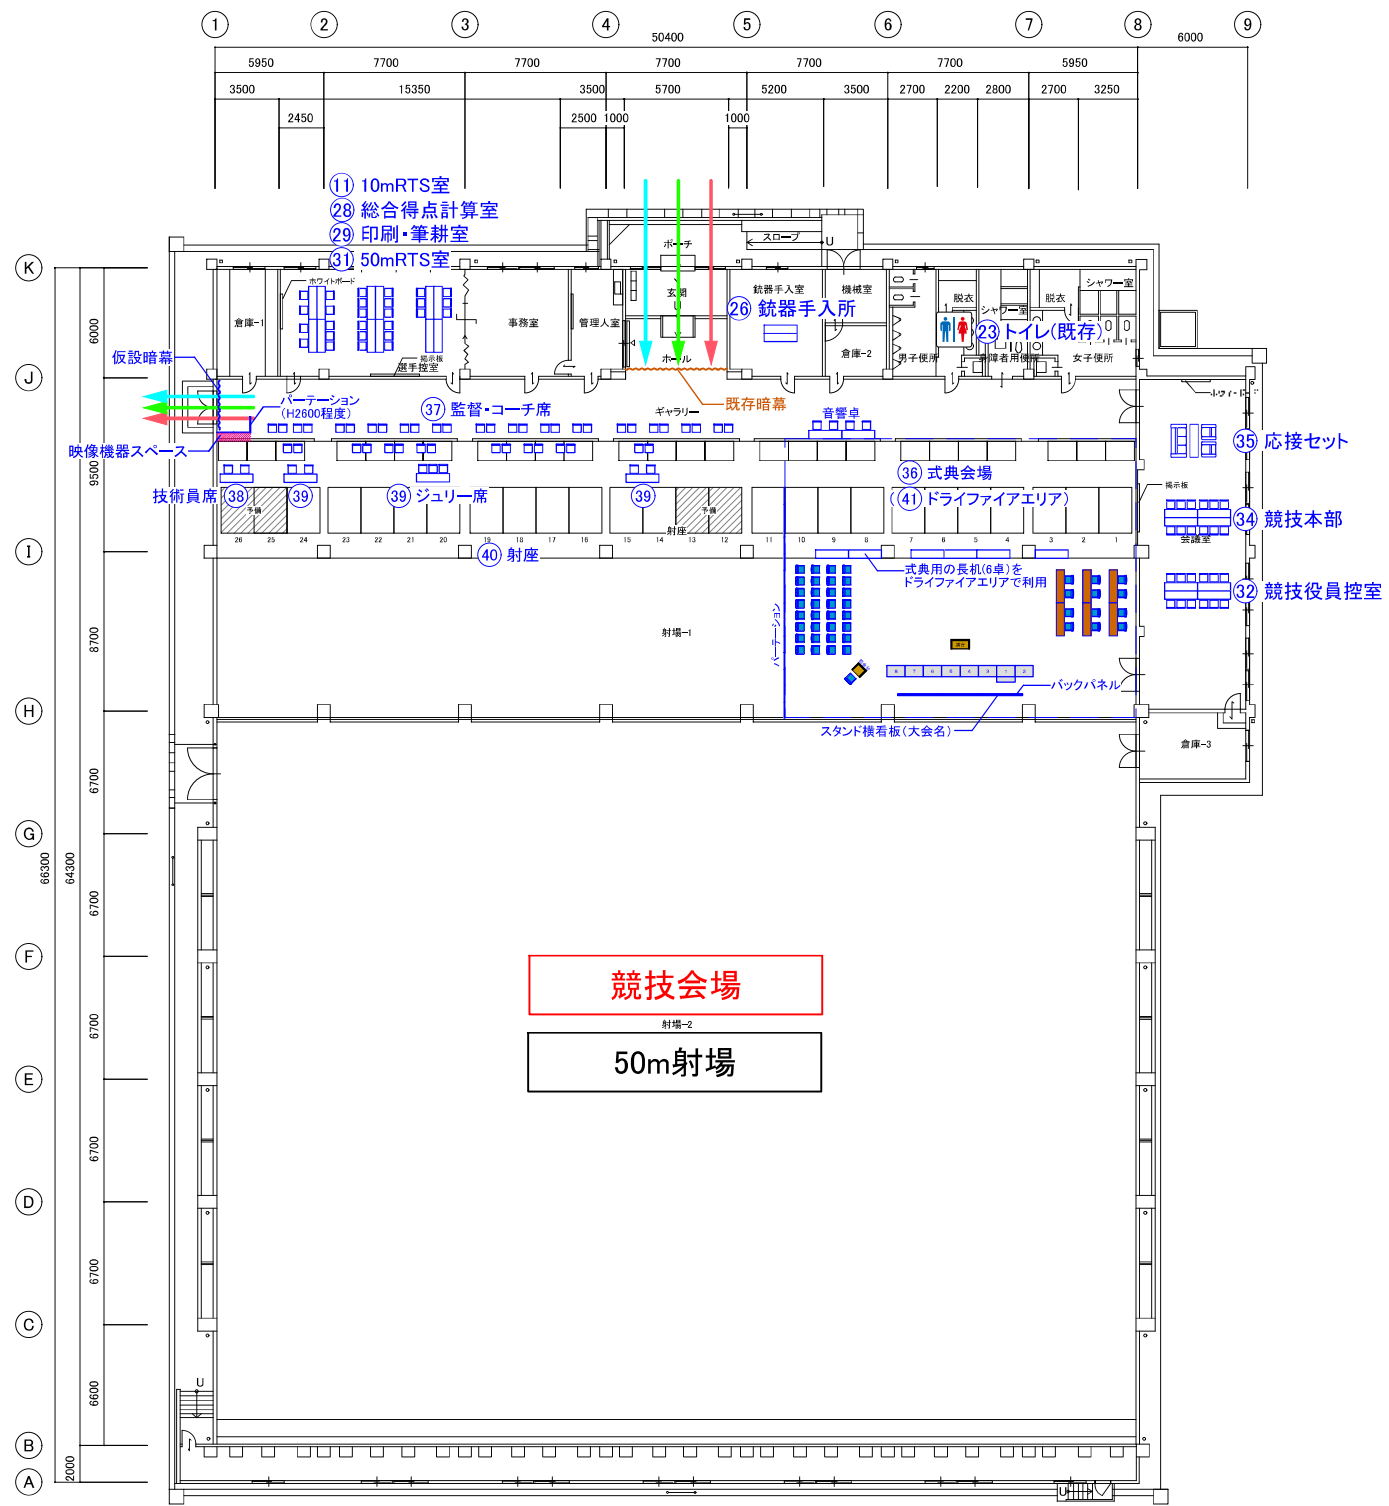

競技会場


  

50m射場

平面図 S=1/400


【施設名称】	
① 競技会場(50m)	②③ トイレ(既存)
② 競技会場(10m)	④ 仮設通路
③ 受付案内所	⑤ ジャケット干し
④ 弁当引換所	⑥ 銃器手入所
⑤ 救護所	⑦ ガス充填所
⑥ 警備本部	⑧ 総合得点計算室
⑦ シャトルバス乗降所	⑨ 印刷・筆耕室
⑧ 輸送交通係控所	⑩ 実施本部
⑨ 競技補助員控所	⑪ 50mRTS室
⑩ 競技会係員控所	⑫ 競技役員控室
⑪ 10mRTS室	⑬ 倉庫
⑫ 用具検査所・フォローアップ会場・インナーチェック	⑭ 競技本部
⑬ 銃器保管庫	⑮ 応接セット
⑭ 銃器引渡所	⑯ 式典会場
⑮ 荷物置場	⑰ 監督・コーチ席
⑯ 選手・監督控所	⑱ 技術員席
⑰ 男子更衣室	⑲ ジュリー席
⑱ 女子更衣室	⑳ 射座
⑲ 宅配サービス	㉑ ドライファイアエリア
㉑ 一般休憩所	㉒ 売店
㉒ 仮設トイレ	㉓ 報道員・視察員控所
㉓ ごみ集積所	㉔ おもてなしコーナー

【凡例/動線】	
	選手・監督歩行動線
	選手・監督車両動線
	一般来場者歩行動線
	一般来場者車両動線
	来賓・大会関係者歩行動線
	来賓・大会関係者車両動線

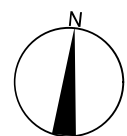

		承認	SAGA2024 国民スポーツ大会	会場名称 ライフル射撃(50m・10m)競技会場 【本大会】	縮尺 1/400 (A3)	図面番号 DATE 2024.07.04
				図面名称 大分県立庄内屋内競技場/50m競技会場		

No.	【施設名称】	
①	競技会場(50m)	②③ トイレ(既存)
②	競技会場(10m)	②④ 仮設通路
③	受付案内所	②⑤ ジャケット干し
④	弁当引換所	②⑥ 銃器手入所
⑤	救護所	②⑦ ガス充填所
⑥	警備本部	②⑧ 総合点計算室
⑦	シャトルバス乗降所	②⑨ 印刷・筆耕室
⑧	輸送交通係控所	②⑩ 実施本部
⑨	競技補助員控所	②⑪ 50mRTS室
⑩	競技係員控所	②⑫ 競技役員控室
⑪	10mRTS室	②⑬ 倉庫
⑫	用具検査所・フォローアップ会場・インナーチェック	②⑭ 競技本部
⑬	銃器保管庫	②⑮ 応接セット
⑭	銃器引渡所	②⑯ 式典会場
⑮	荷物置場	②⑰ 監督・コーチ席
⑯	選手・監督控所	②⑱ 技術員席
⑰	男子更衣室	②⑲ ジュリー席
⑱	女子更衣室	②⑳ 射座
⑲	宅配サービス	②㉑ ドライファイアエリア
⑳	一般休憩所	②㉒ 売店
㉑	仮設トイレ	②㉓ 報道員・視察員控所
㉒	ごみ集積所	②㉔ おもてなしコーナー

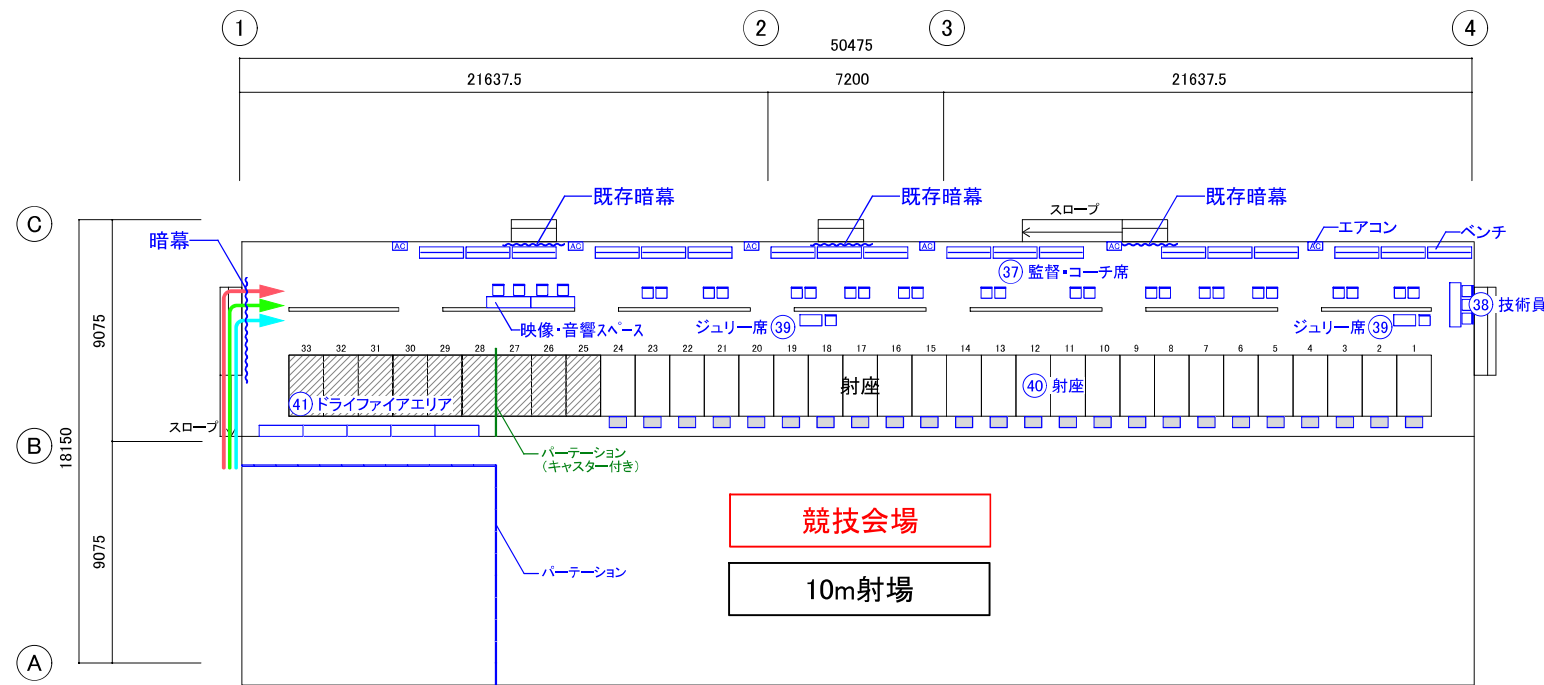

平面図 S=1/300

【凡例/動線】	
	選手・監督歩行動線
	選手・監督車両動線
	一般来場者歩行動線
	一般来場者車両動線
	来賓・大会関係者歩行動線
	来賓・大会関係者車両動線

承認	SAGA2024 国民スポーツ大会	会場名称	ライフル射撃(50m・10m)競技会場	縮尺	1/300 (A3)	図面番号	DATE
		図面名称	大分県立庄内屋内競技場/10m競技会場			2024.07.04	