

No.	【施設名称】
1	競技会場(BR・BP)
2	受付案内所
3	選手荷物置場
4	選手・監督控所
5	弁当引換所
6	一般休憩所
7	救護所
8	一般駐車場
9	関係者駐車場
10	シャトルバス乗降所
11	仮設トイレ
12	ごみ集積所
13	輸送交通係控所
14	仮設スロープ
15	実施本部
16	競技役員控所
17	競技補助員・競技会補助員控所
18	競技会係員控所
19	監督・コーチ席
20	観覧席
21	福祉席
22	RTS室
23	記録速報所
24	技術員席
25	放送席
26	用具検査所・フォローアップ会場
27	銃器保管庫
28	銃器手入所
29	ドライファイアエリア
30	バッテリー充填所
31	射座
32	男子更衣室
33	女子更衣室
34	ジュリー席
35	式典会場
36	宅配サービス
37	おもてなしコーナー
38	売店


【凡例／動線】	
	選手・監督歩行動線
	選手・監督車両動線
	一般来場者歩行動線
	一般来場者車両動線
	バリアフリー動線
	来賓・大会関係者歩行動線
	来賓・大会関係者車両動線

【凡例】	
	・・・テント

承認	SAGA2024 国民スポーツ大会	会場名称	ライフル射撃(BR・BP) 競技会場 【本大会】	縮尺	1/700 (A3)	図面番号	DATE
		図面名称	湯布院スポーツセンター/会場全体図				2024.08.21

40800

3000 4200 6600 6600 6600 6600 4200 3000

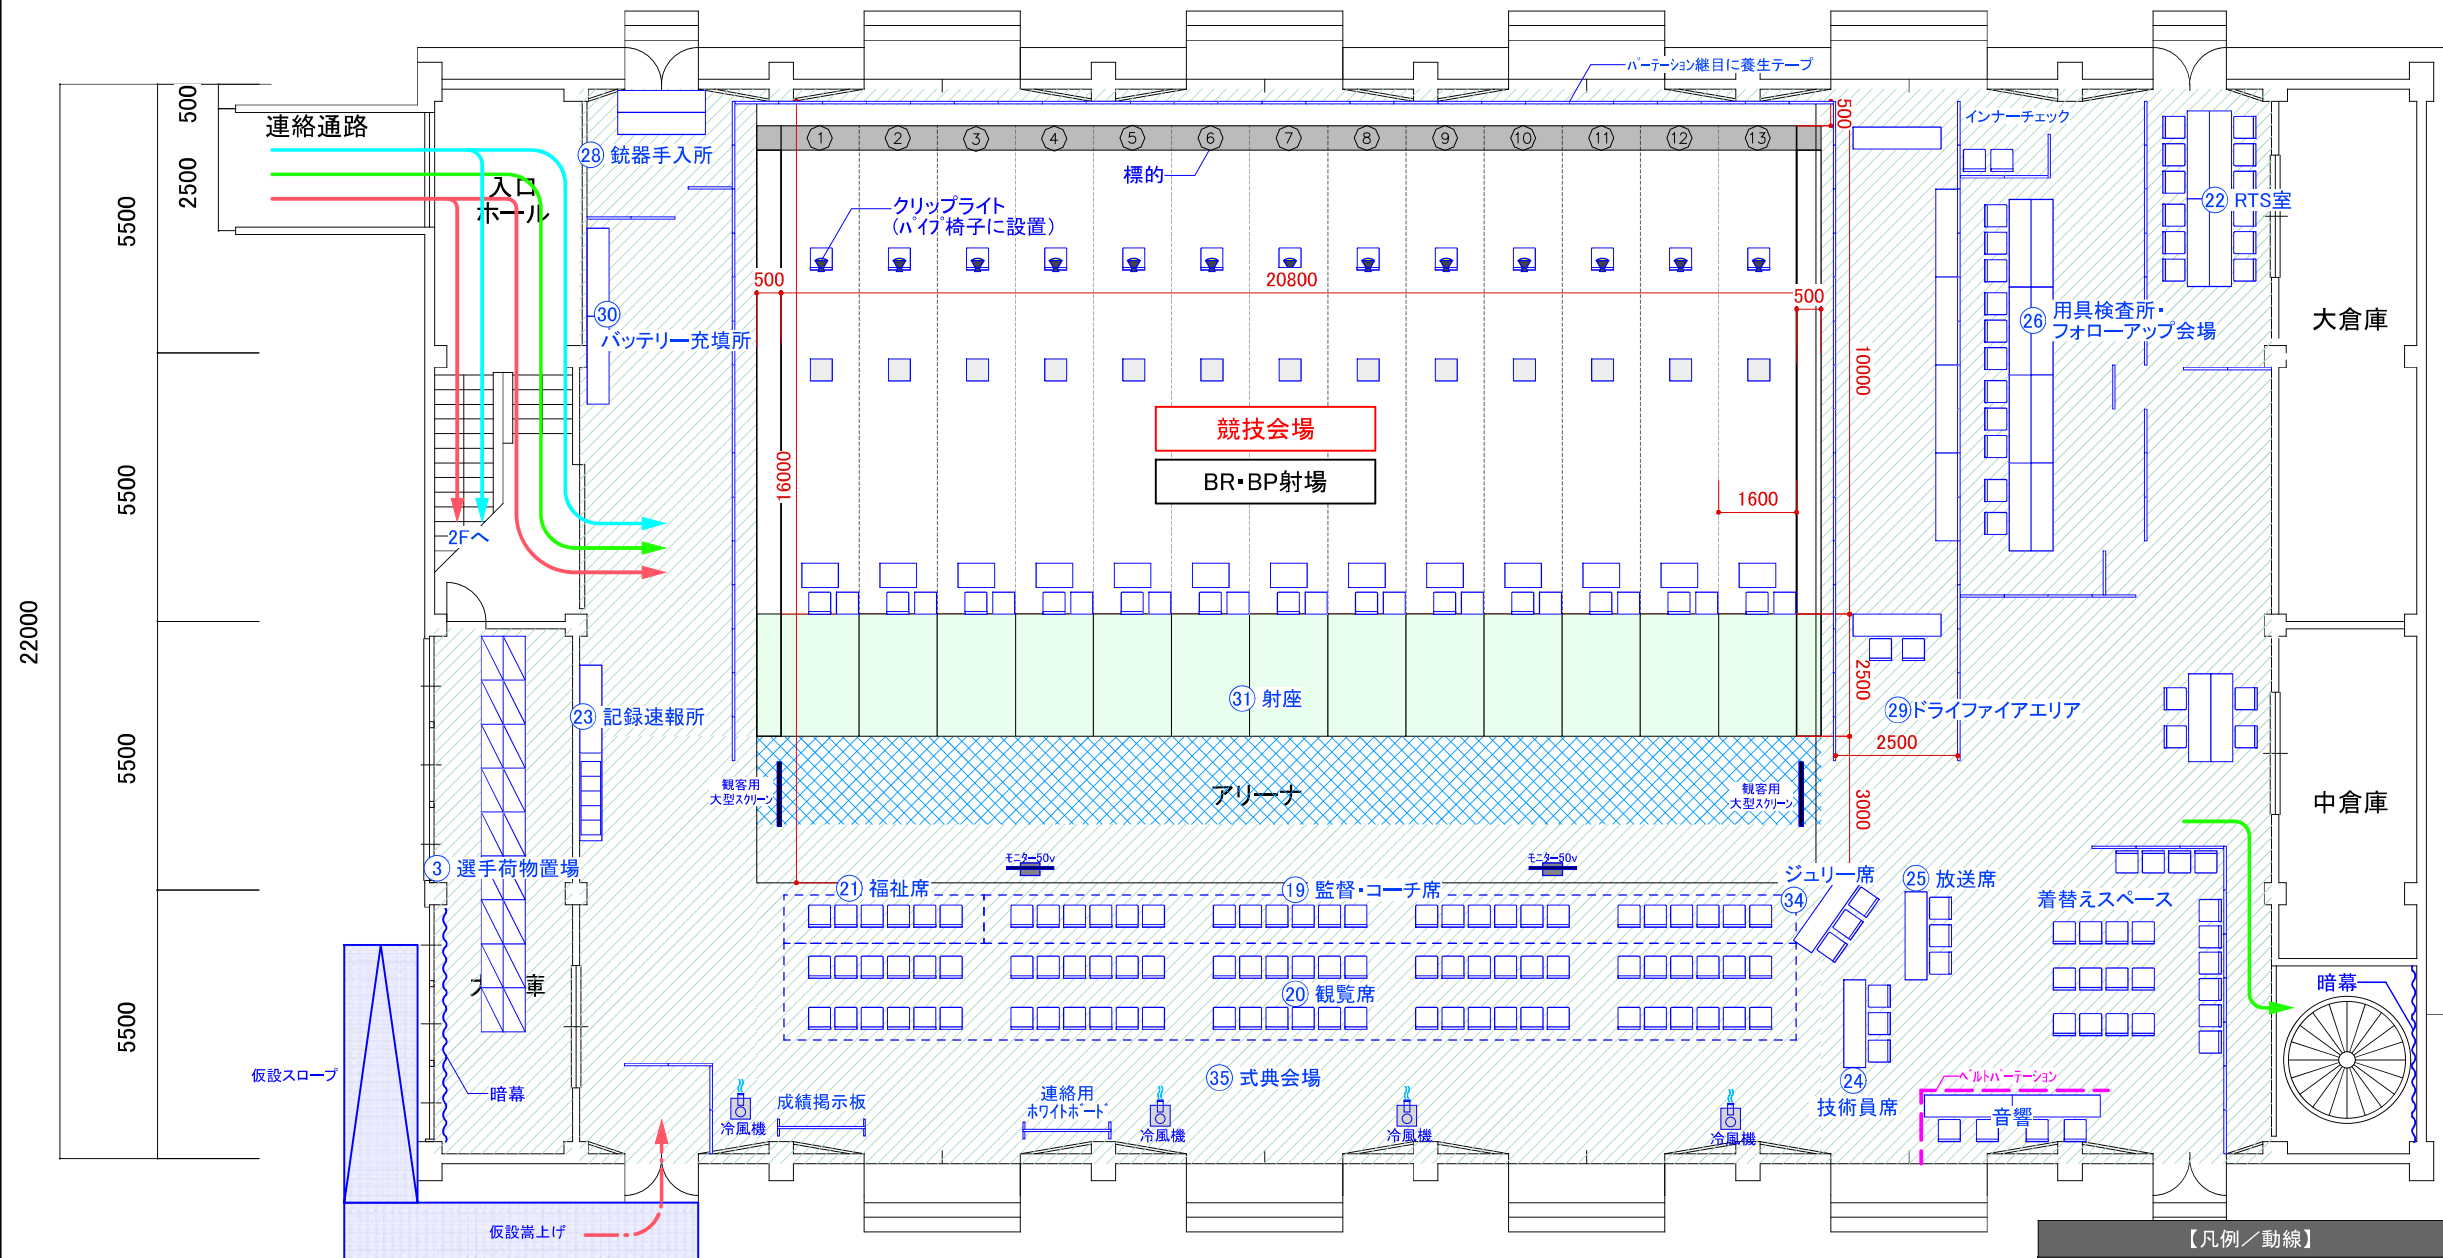


No.	【施設名称】
①	競技会場(BR・BP)
②	受付案内所
③	選手荷物置場
④	選手・監督控所
⑤	弁当引換所
⑥	一般休憩所
⑦	救護所
⑧	一般駐車場
⑨	関係者駐車場
⑩	シャトルバス乗降所
⑪	仮設トイレ
⑫	ごみ集積所
⑬	輸送交通係控所
⑭	仮設スロープ
⑮	実施本部
⑯	競技役員控所
⑰	競技補助員・競技会補助員控所
⑱	競技会係員控所
⑲	監督・コーチ席
⑳	観覧席
㉑	福祉席
㉒	RTS室
㉓	記録速報所
㉔	技術員席
㉕	放送席
㉖	用具検査所・フォローアップ会場
㉗	銃器保管庫
㉘	銃器手入所
㉙	ドライファイアエリア
㉚	バッテリー充填所
㉛	射座
㉜	男子更衣室
㉝	女子更衣室
㉞	ジュリー席
㉟	式典会場
㊱	宅配サービス
㊲	おもてなしコーナー
㊳	売店

1階 平面図 S=1/150


【凡例／動線】

- ← 選手・監督歩行動線
- ← 選手・監督車両動線
- ← 一般来場者歩行動線
- ← 一般来場者車両動線
- ← バリアフリー動線
- ← 来賓・大会関係者歩行動線
- ← 来賓・大会関係者車両動線

養生範囲: 450㎡
 ラバーパッチ養生範囲: 40㎡

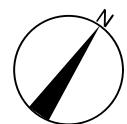

承認	SAGA2024 国民スポーツ大会	会場名称	ライフル射撃(BR・BP) 競技会場 【本大会】	縮尺	1/150 (A3)	図面番号	DATE
			図面名称	湯布院スポーツセンター/体育館1階			2024.07.04

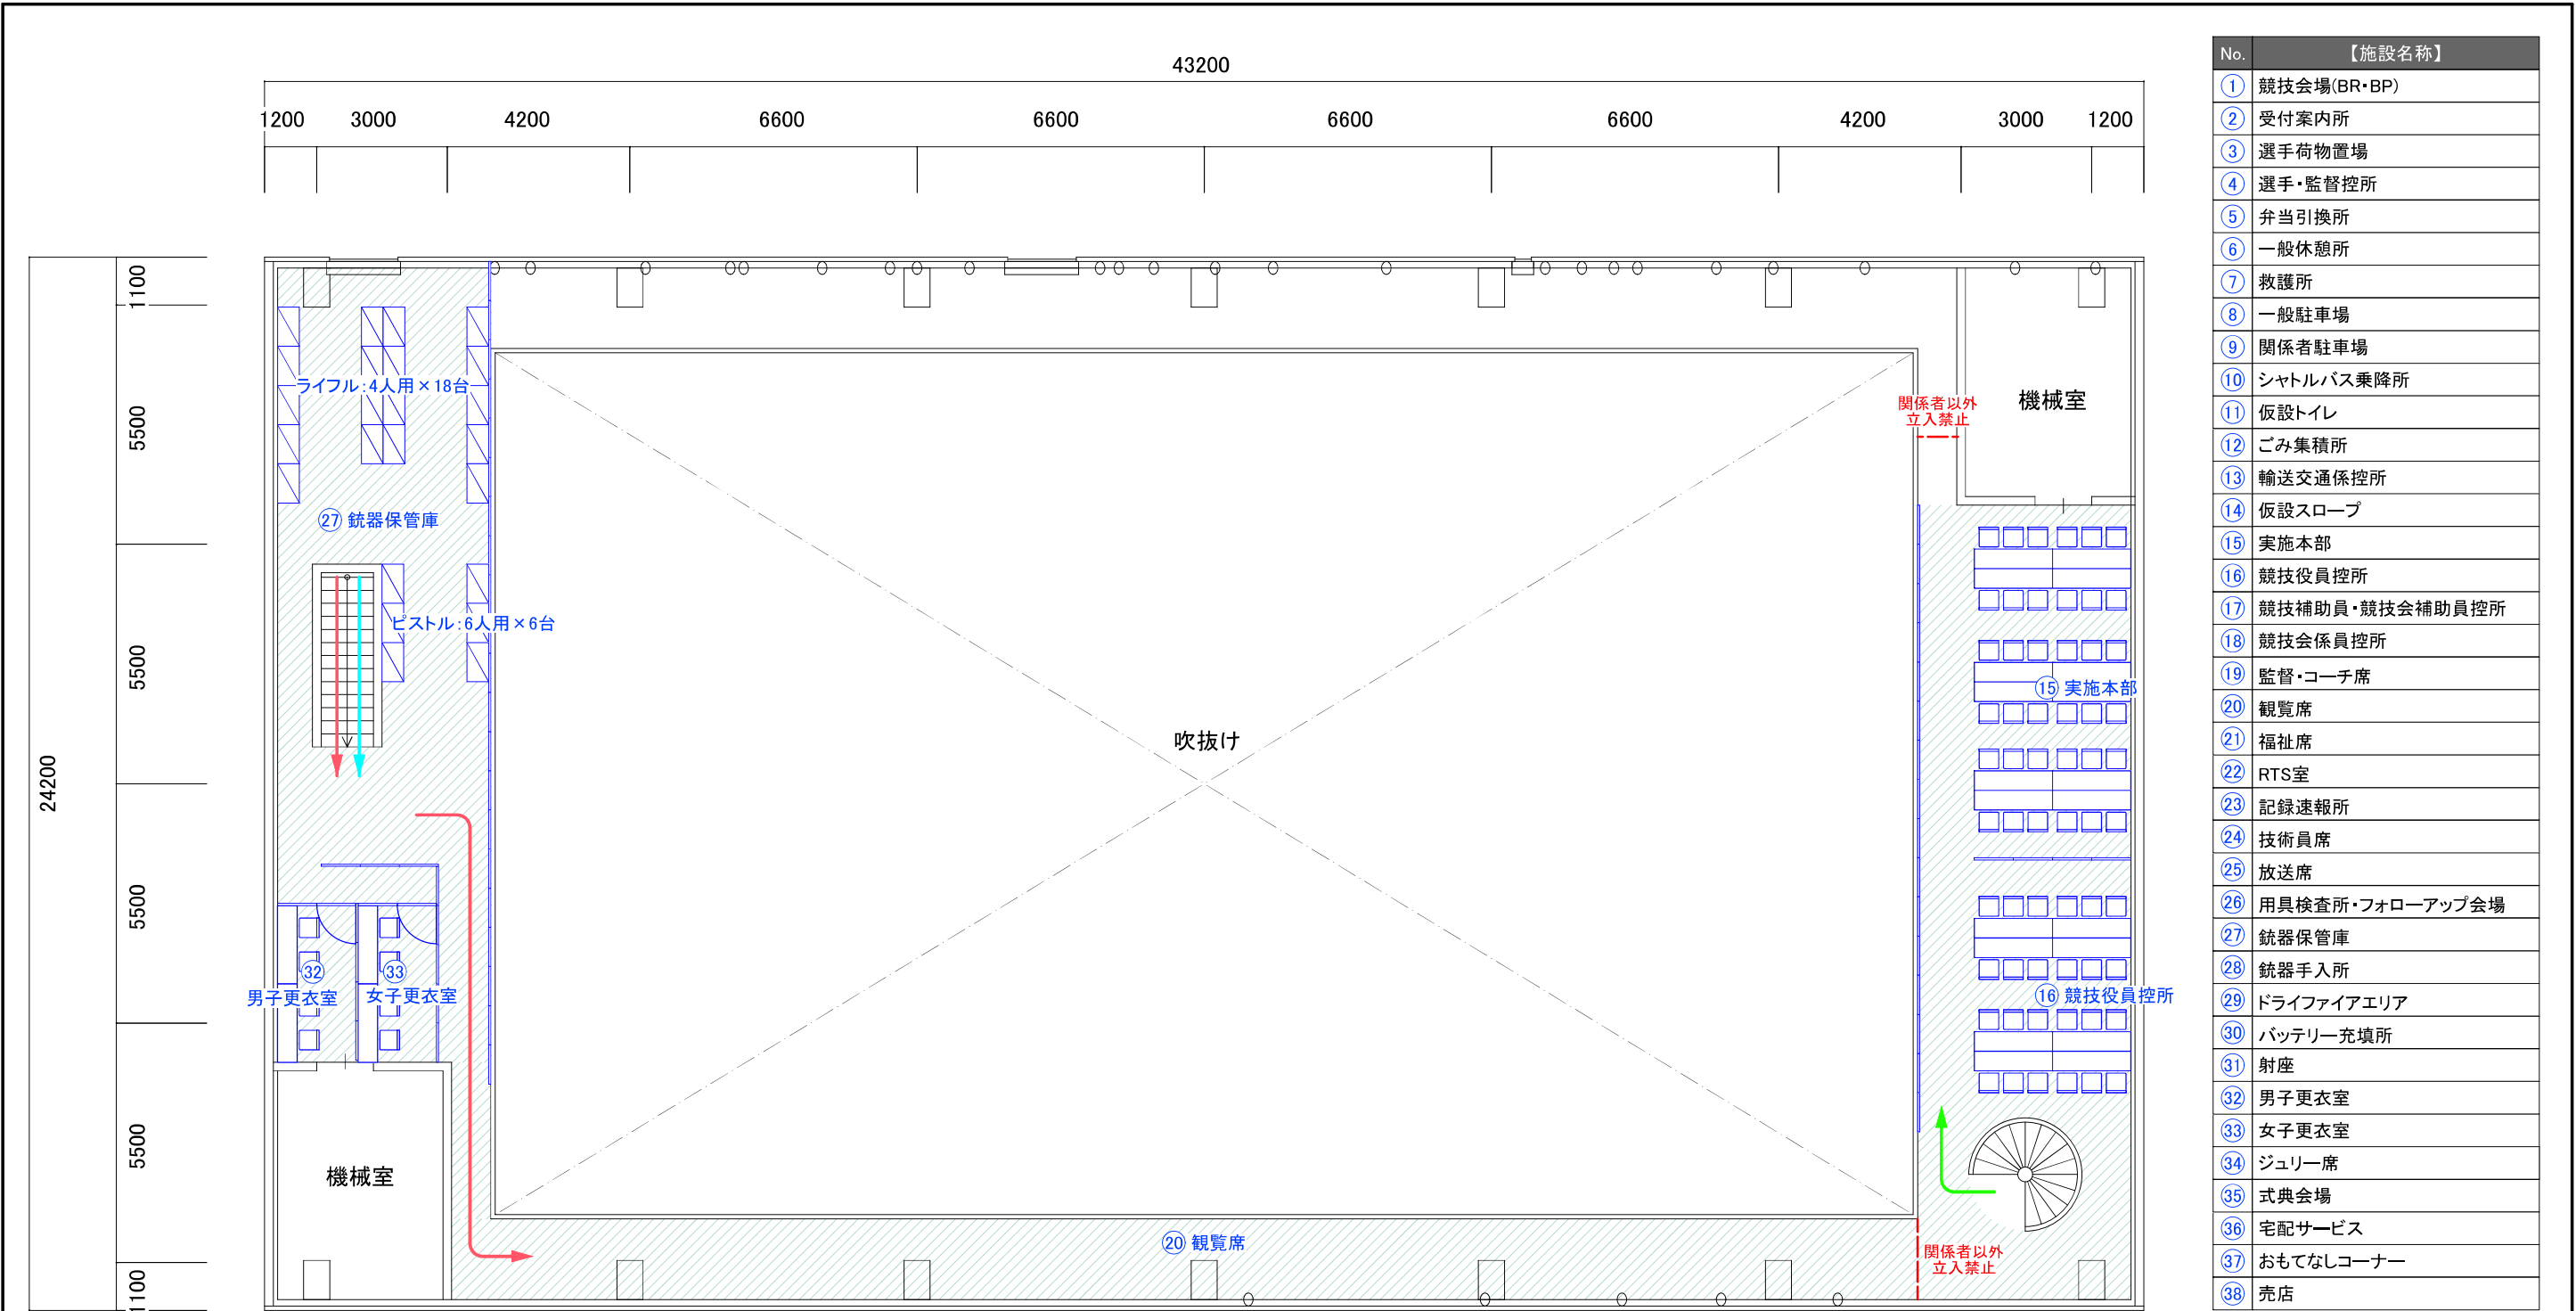


No.	【施設名称】
①	競技会場(BR・BP)
②	受付案内所
③	選手荷物置場
④	選手・監督控所
⑤	弁当引換所
⑥	一般休憩所
⑦	救護所
⑧	一般駐車場
⑨	関係者駐車場
⑩	シャトルバス乗降所
⑪	仮設トイレ
⑫	ごみ集積所
⑬	輸送交通係控所
⑭	仮設スロープ
⑮	実施本部
⑯	競技役員控所
⑰	競技補助員・競技会補助員控所
⑱	競技会係員控所
⑲	監督・コーチ席
⑳	観覧席
㉑	福祉席
㉒	RTS室
㉓	記録速報所
㉔	技術員席
㉕	放送席
㉖	用具検査所・フォローアップ会場
㉗	銃器保管庫
㉘	銃器手入所
㉙	ドライファイアエリア
㉚	バッテリー充填所
㉛	射座
㉜	男子更衣室
㉝	女子更衣室
㉞	ジュリー席
㉟	式典会場
㊱	宅配サービス
㊲	おもてなしコーナー
㊳	売店

【凡例／動線】	
	選手・監督歩行動線
	選手・監督車両動線
	一般来場者歩行動線
	一般来場者車両動線
	バリアフリー動線
	来賓・大会関係者歩行動線
	来賓・大会関係者車両動線

養生範囲: 250㎡



2階 平面図 S=1/150

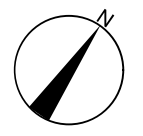

承認	SAGA2024 国民スポーツ大会	会場名称	ライフル射撃(BR・BP) 競技会場 【本大会】	縮尺	1/150 (A3)	図面番号	DATE
			図面名称	湯布院スポーツセンター／体育館2階			2024.07.04

湯布院スポーツセンター1階

湯布院スポーツセンター2階

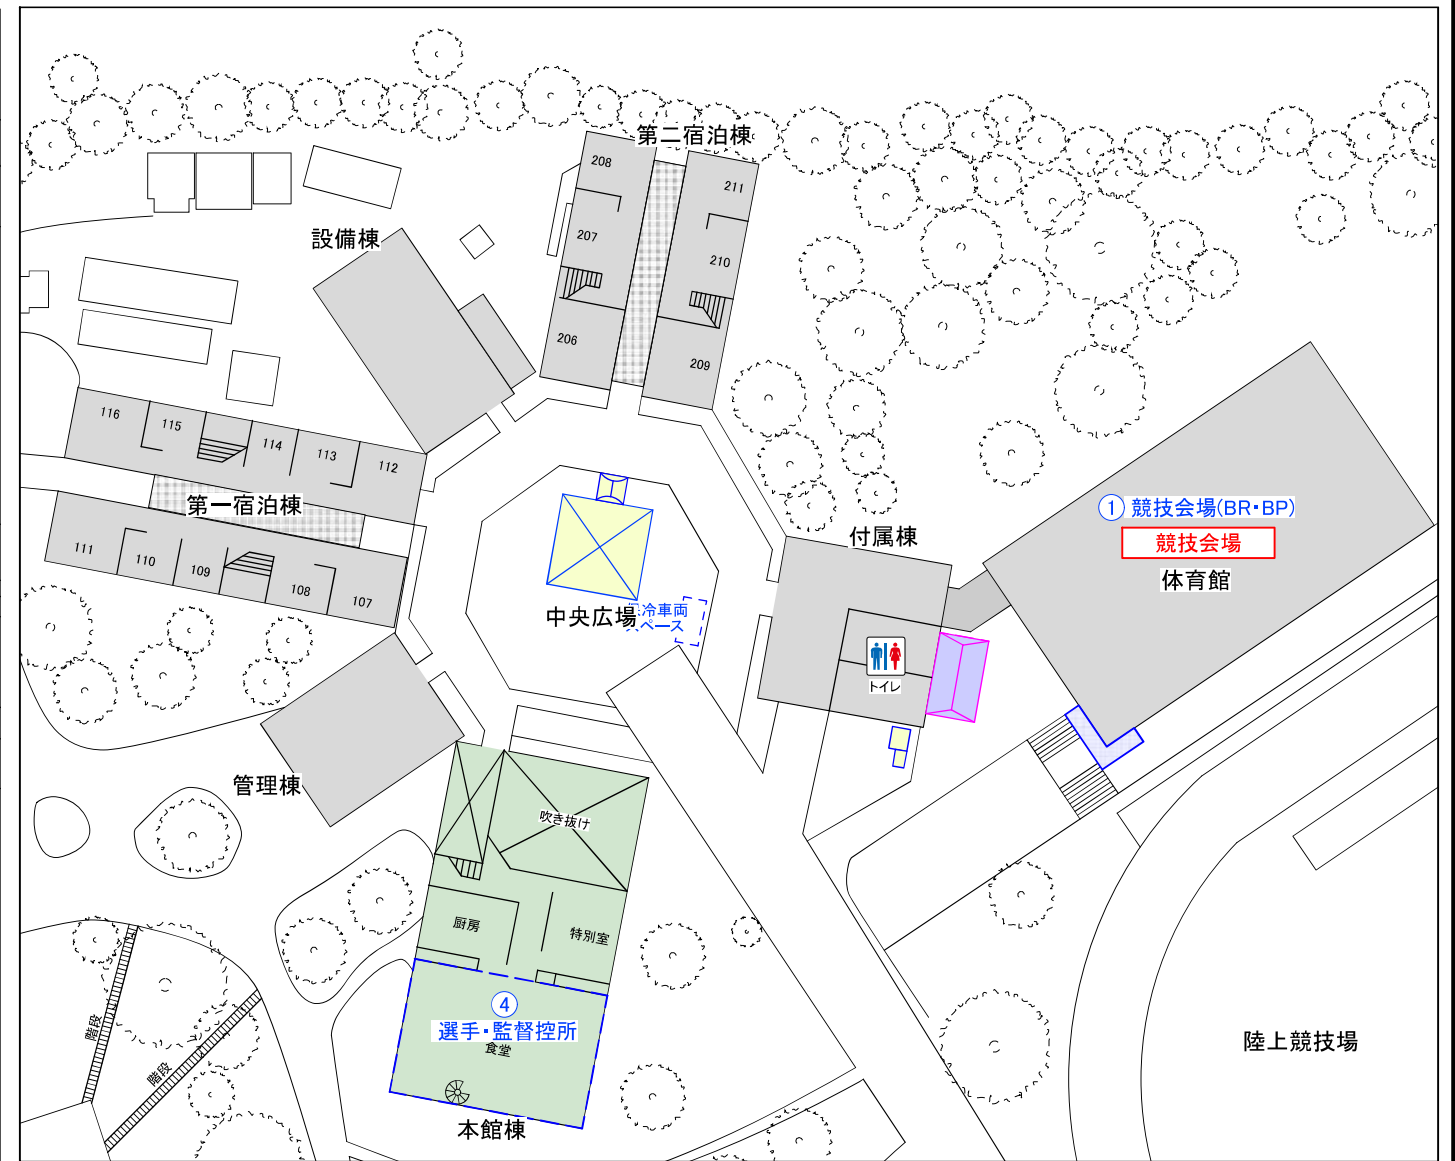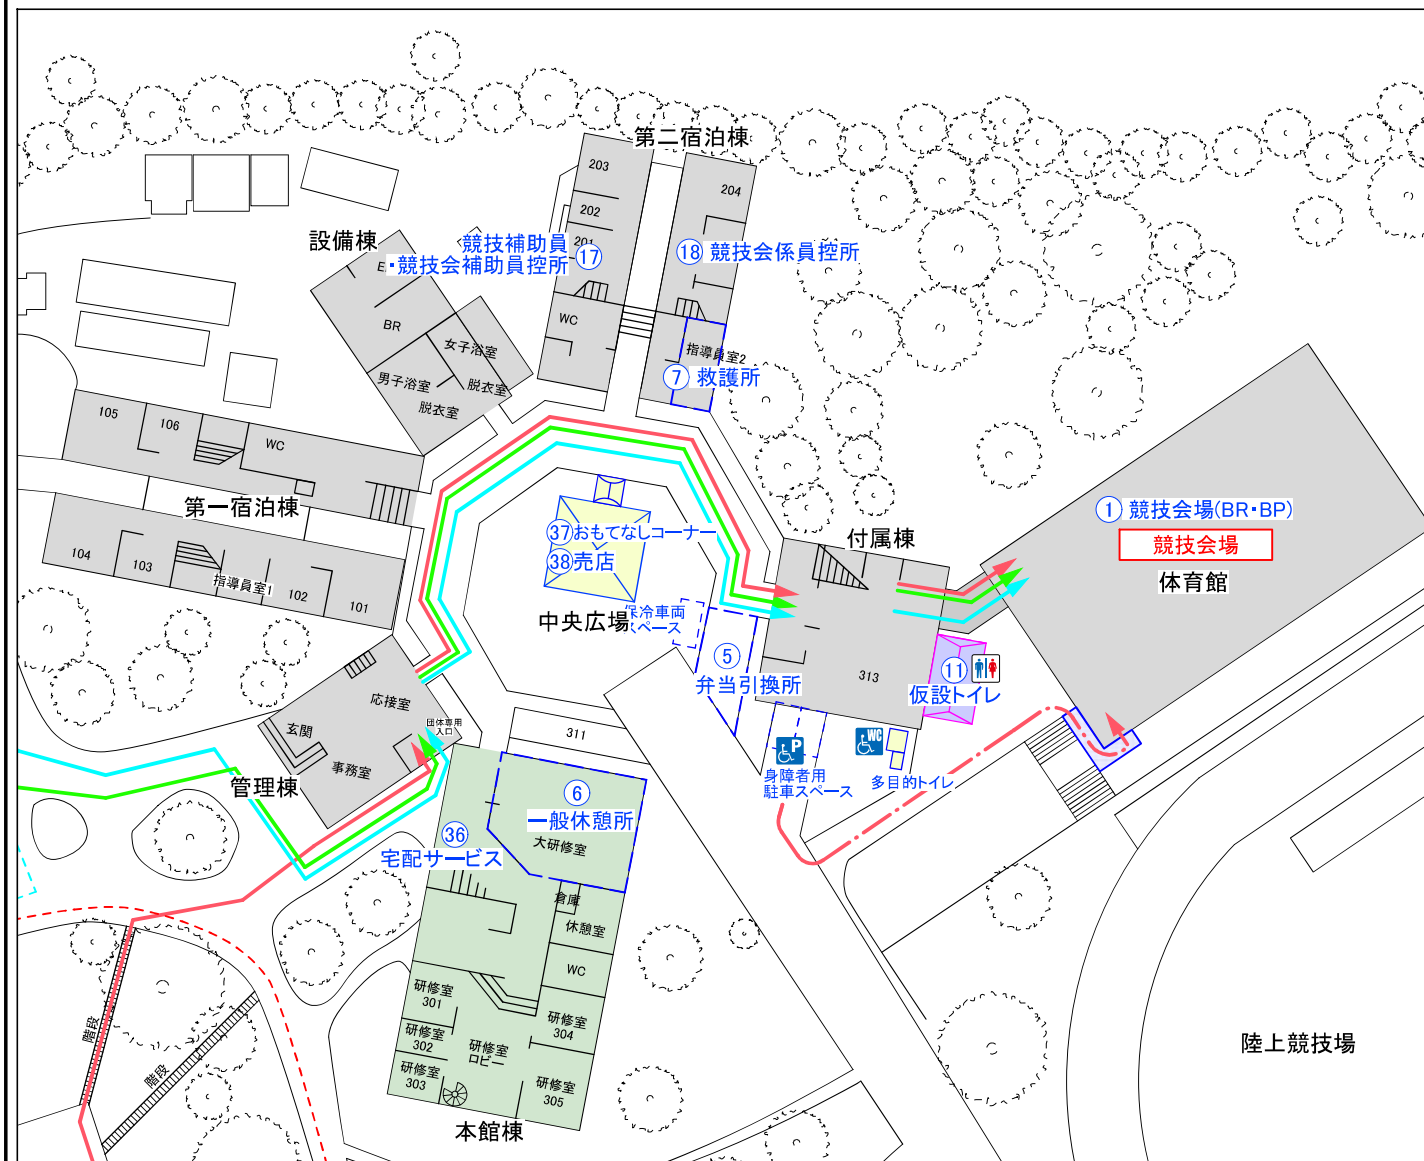

No.	【施設名称】		
①	競技会場(BR・BP)	⑪	仮設トイレ
②	受付案内所	⑫	ごみ集積所
③	選手荷物置場	⑬	輸送交通係控所
④	選手・監督控所	⑭	仮設スロープ
⑤	弁当引換所	⑮	実施本部
⑥	一般休憩所	⑯	競技役員控所
⑦	救護所	⑰	競技補助員・競技会補助員控所
⑧	一般駐車場	⑱	競技会係員控所
⑨	関係者駐車場	⑲	監督・コーチ席
⑩	シャトルバス乗降所	⑳	観覧席
		㉑	福祉席
		㉒	RTS室
		㉓	記録速報所
		㉔	技術員席
		㉕	放送席
		㉖	用具検査所・フォローアップ会場
		㉗	銃器保管庫
		㉘	銃器手入所
		㉙	ドライファイアエリア
		㉚	バッテリー充填所
		㉛	射座
		㉜	男子更衣室
		㉝	女子更衣室
		㉞	ジュリー席
		㉟	式典会場
		㊱	宅配サービス
		㊲	おもてなしコーナー

【凡例／動線】

	選手・監督歩行動線
	選手・監督車両動線
	一般来場者歩行動線
	一般来場者車両動線
	バリアフリー動線
	来賓・大会関係者歩行動線
	来賓・大会関係者車両動線

