


湯布院スポーツセンター
(BR/BP)

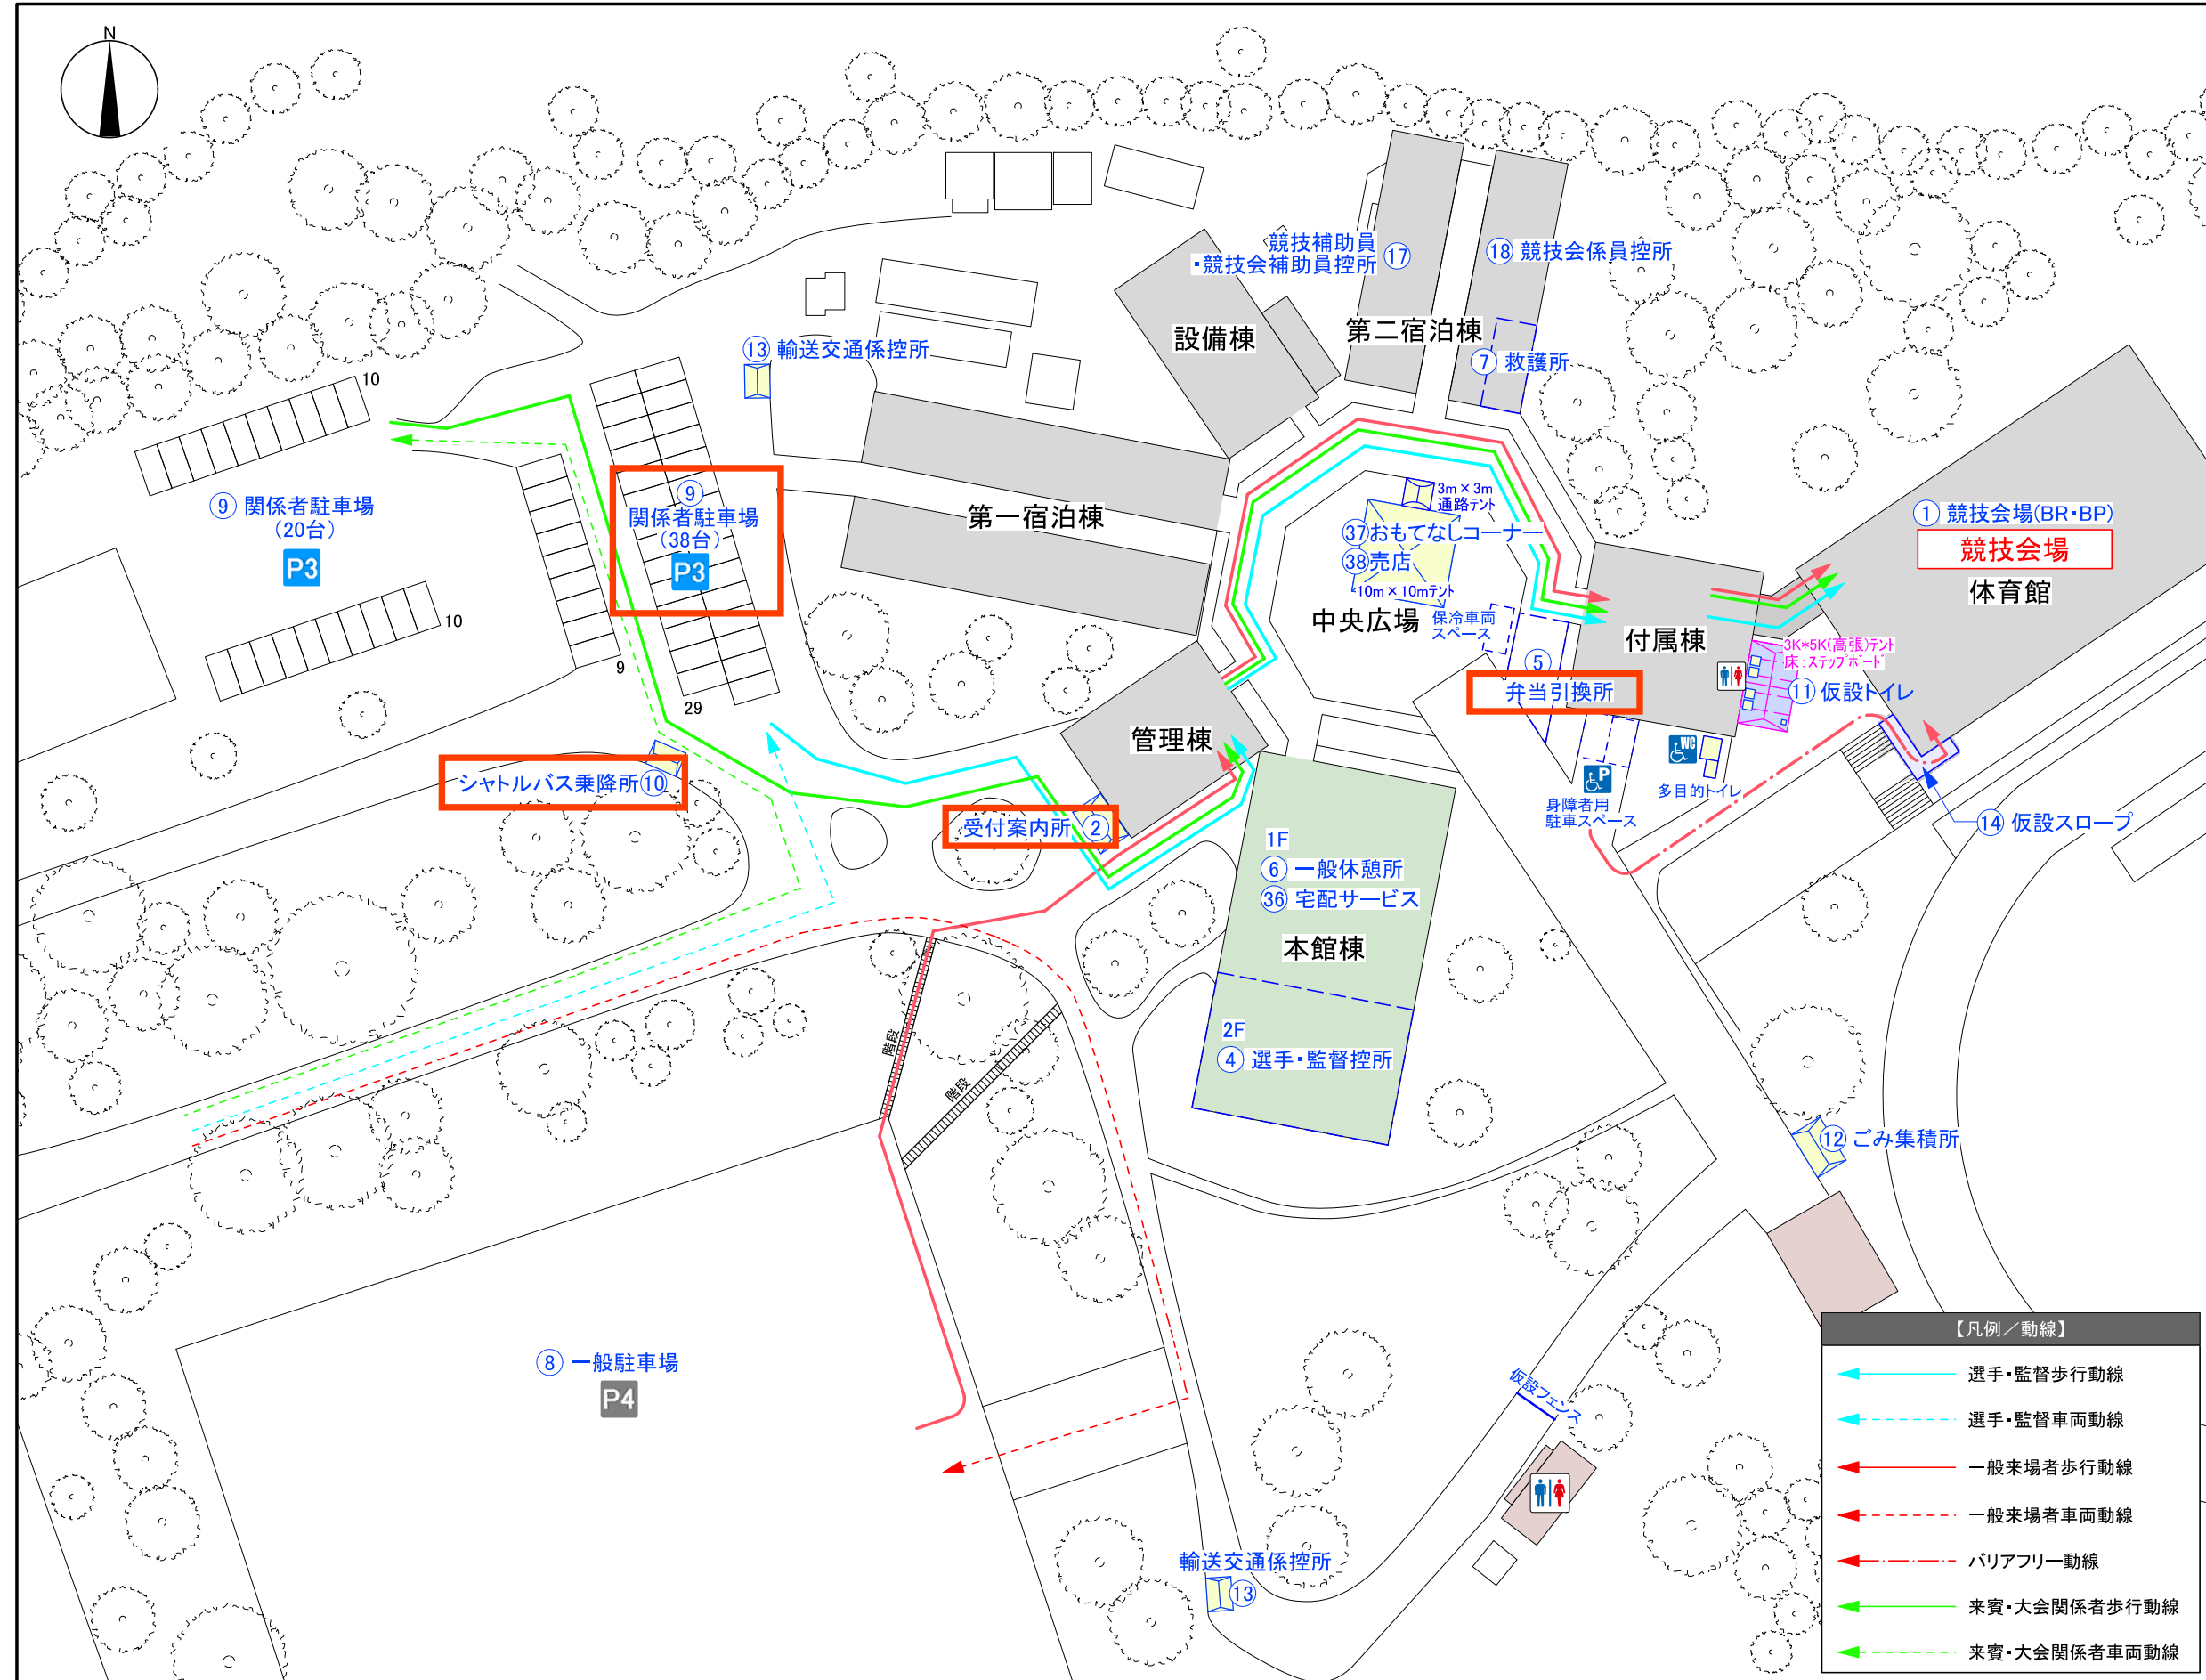


No.	【施設名称】
①	競技会場(BR・BP)
②	受付案内所
③	選手荷物置場
④	選手・監督控所
⑤	弁当引換所
⑥	一般休憩所
⑦	救護所
⑧	一般駐車場
⑨	関係者駐車場
⑩	シャトルバス乗降所
⑪	仮設トイレ
⑫	ゴミ集積所
⑬	輸送交通係控所
⑭	仮設スロープ
⑮	実施本部
⑯	競技役員控所
⑰	競技補助員・競技会補助員控所
⑱	競技会係員控所
⑲	監督・コーチ席
⑳	観覧席
㉑	福祉席
㉒	RTS室
㉓	記録速報所
㉔	技術員席
㉕	放送席
㉖	用具検査所・フォローアップ会場
㉗	銃器保管庫
㉘	銃器手入所
㉙	ドライファイアエリア
㉚	バッテリー充填所
㉛	射座
㉜	男子更衣室
㉝	女子更衣室
㉞	ジュリー席
㉟	式典会場
㊱	宅配サービス
㊲	おもてなしコーナー
㊳	売店

【凡例／動線】	
	選手・監督歩行動線
	選手・監督車両動線
	一般来場者歩行動線
	一般来場者車両動線
	バリアフリー動線
	来賓・大会関係者歩行動線
	来賓・大会関係者車両動線

【凡例】	
	・・・テント

承認	SAGA2024 国民スポーツ大会	会場名称	ライフル射撃(BR・BP) 競技会場 【本大会】	縮尺	1/700 (A3)	図面番号	DATE
		図面名称	湯布院スポーツセンター／会場全体図				2024.08.21

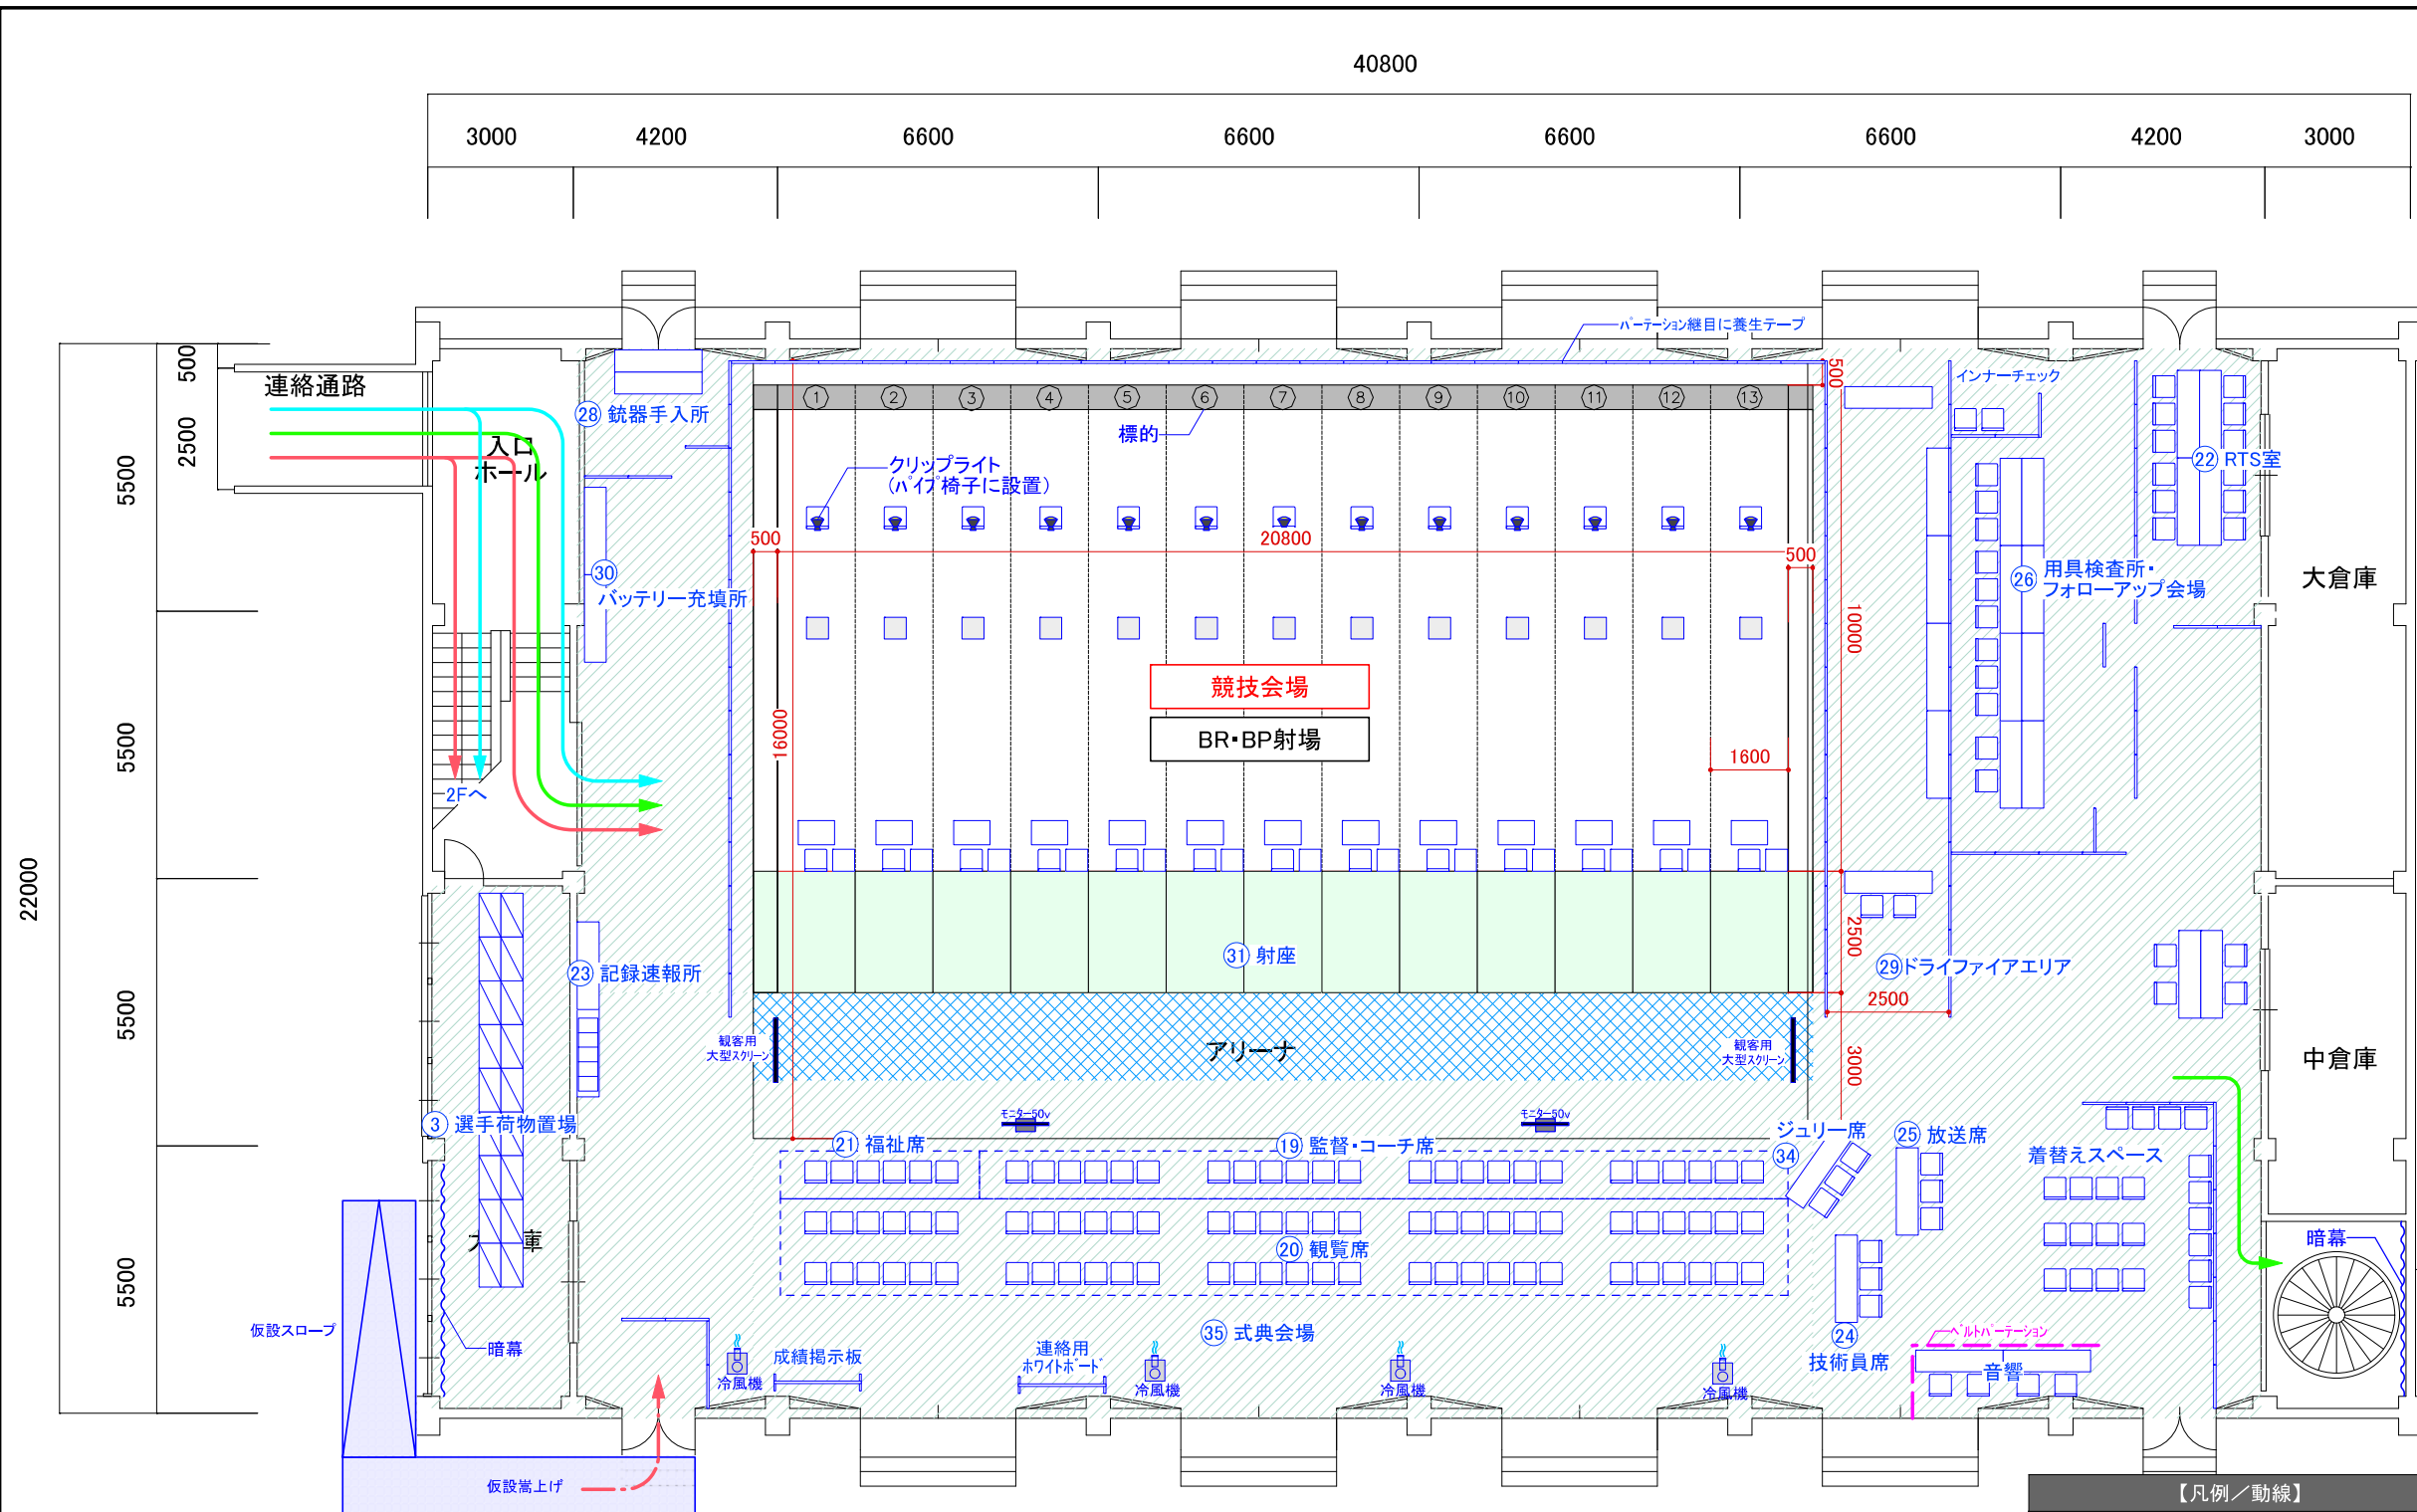


No.	【施設名称】
①	競技会場(BR・BP)
②	受付案内所
③	選手荷物置場
④	選手・監督控所
⑤	弁当引換所
⑥	一般休憩所
⑦	救護所
⑧	一般駐車場
⑨	関係者駐車場
⑩	シャトルバス乗降所
⑪	仮設トイレ
⑫	ごみ集積所
⑬	輸送交通係控所
⑭	仮設スロープ
⑮	実施本部
⑯	競技役員控所
⑰	競技補助員・競技会補助員控所
⑱	競技会係員控所
⑲	監督・コーチ席
⑳	観覧席
㉑	福祉席
㉒	RTS室
㉓	記録速報所
㉔	技術員席
㉕	放送席
㉖	用具検査所・フォローアップ会場
㉗	銃器保管庫
㉘	銃器手入所
㉙	ドライファイアエリア
㉚	バッテリー充填所
㉛	射座
㉜	男子更衣室
㉝	女子更衣室
㉞	ジュリー席
㉟	式典会場
㊱	宅配サービス
㊲	おもてなしコーナー
㊳	売店

1階 平面図 S=1/150


【凡例／動線】

- ← 選手・監督歩行動線
- ← 選手・監督車両動線
- ← 一般来場者歩行動線
- ← 一般来場者車両動線
- ← バリアフリー動線
- ← 来賓・大会関係者歩行動線
- ← 来賓・大会関係者車両動線

養生範囲: 450㎡
 ラバーパッチ養生範囲: 40㎡

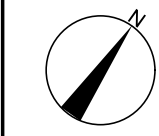

		承認	SAGA2024 国民スポーツ大会	会場名称 ライフル射撃(BR・BP) 競技会場 【本大会】	縮尺 1/150 (A3)	図面番号 DATE
				図面名称 湯布院スポーツセンター／体育館1階		2024.07.04

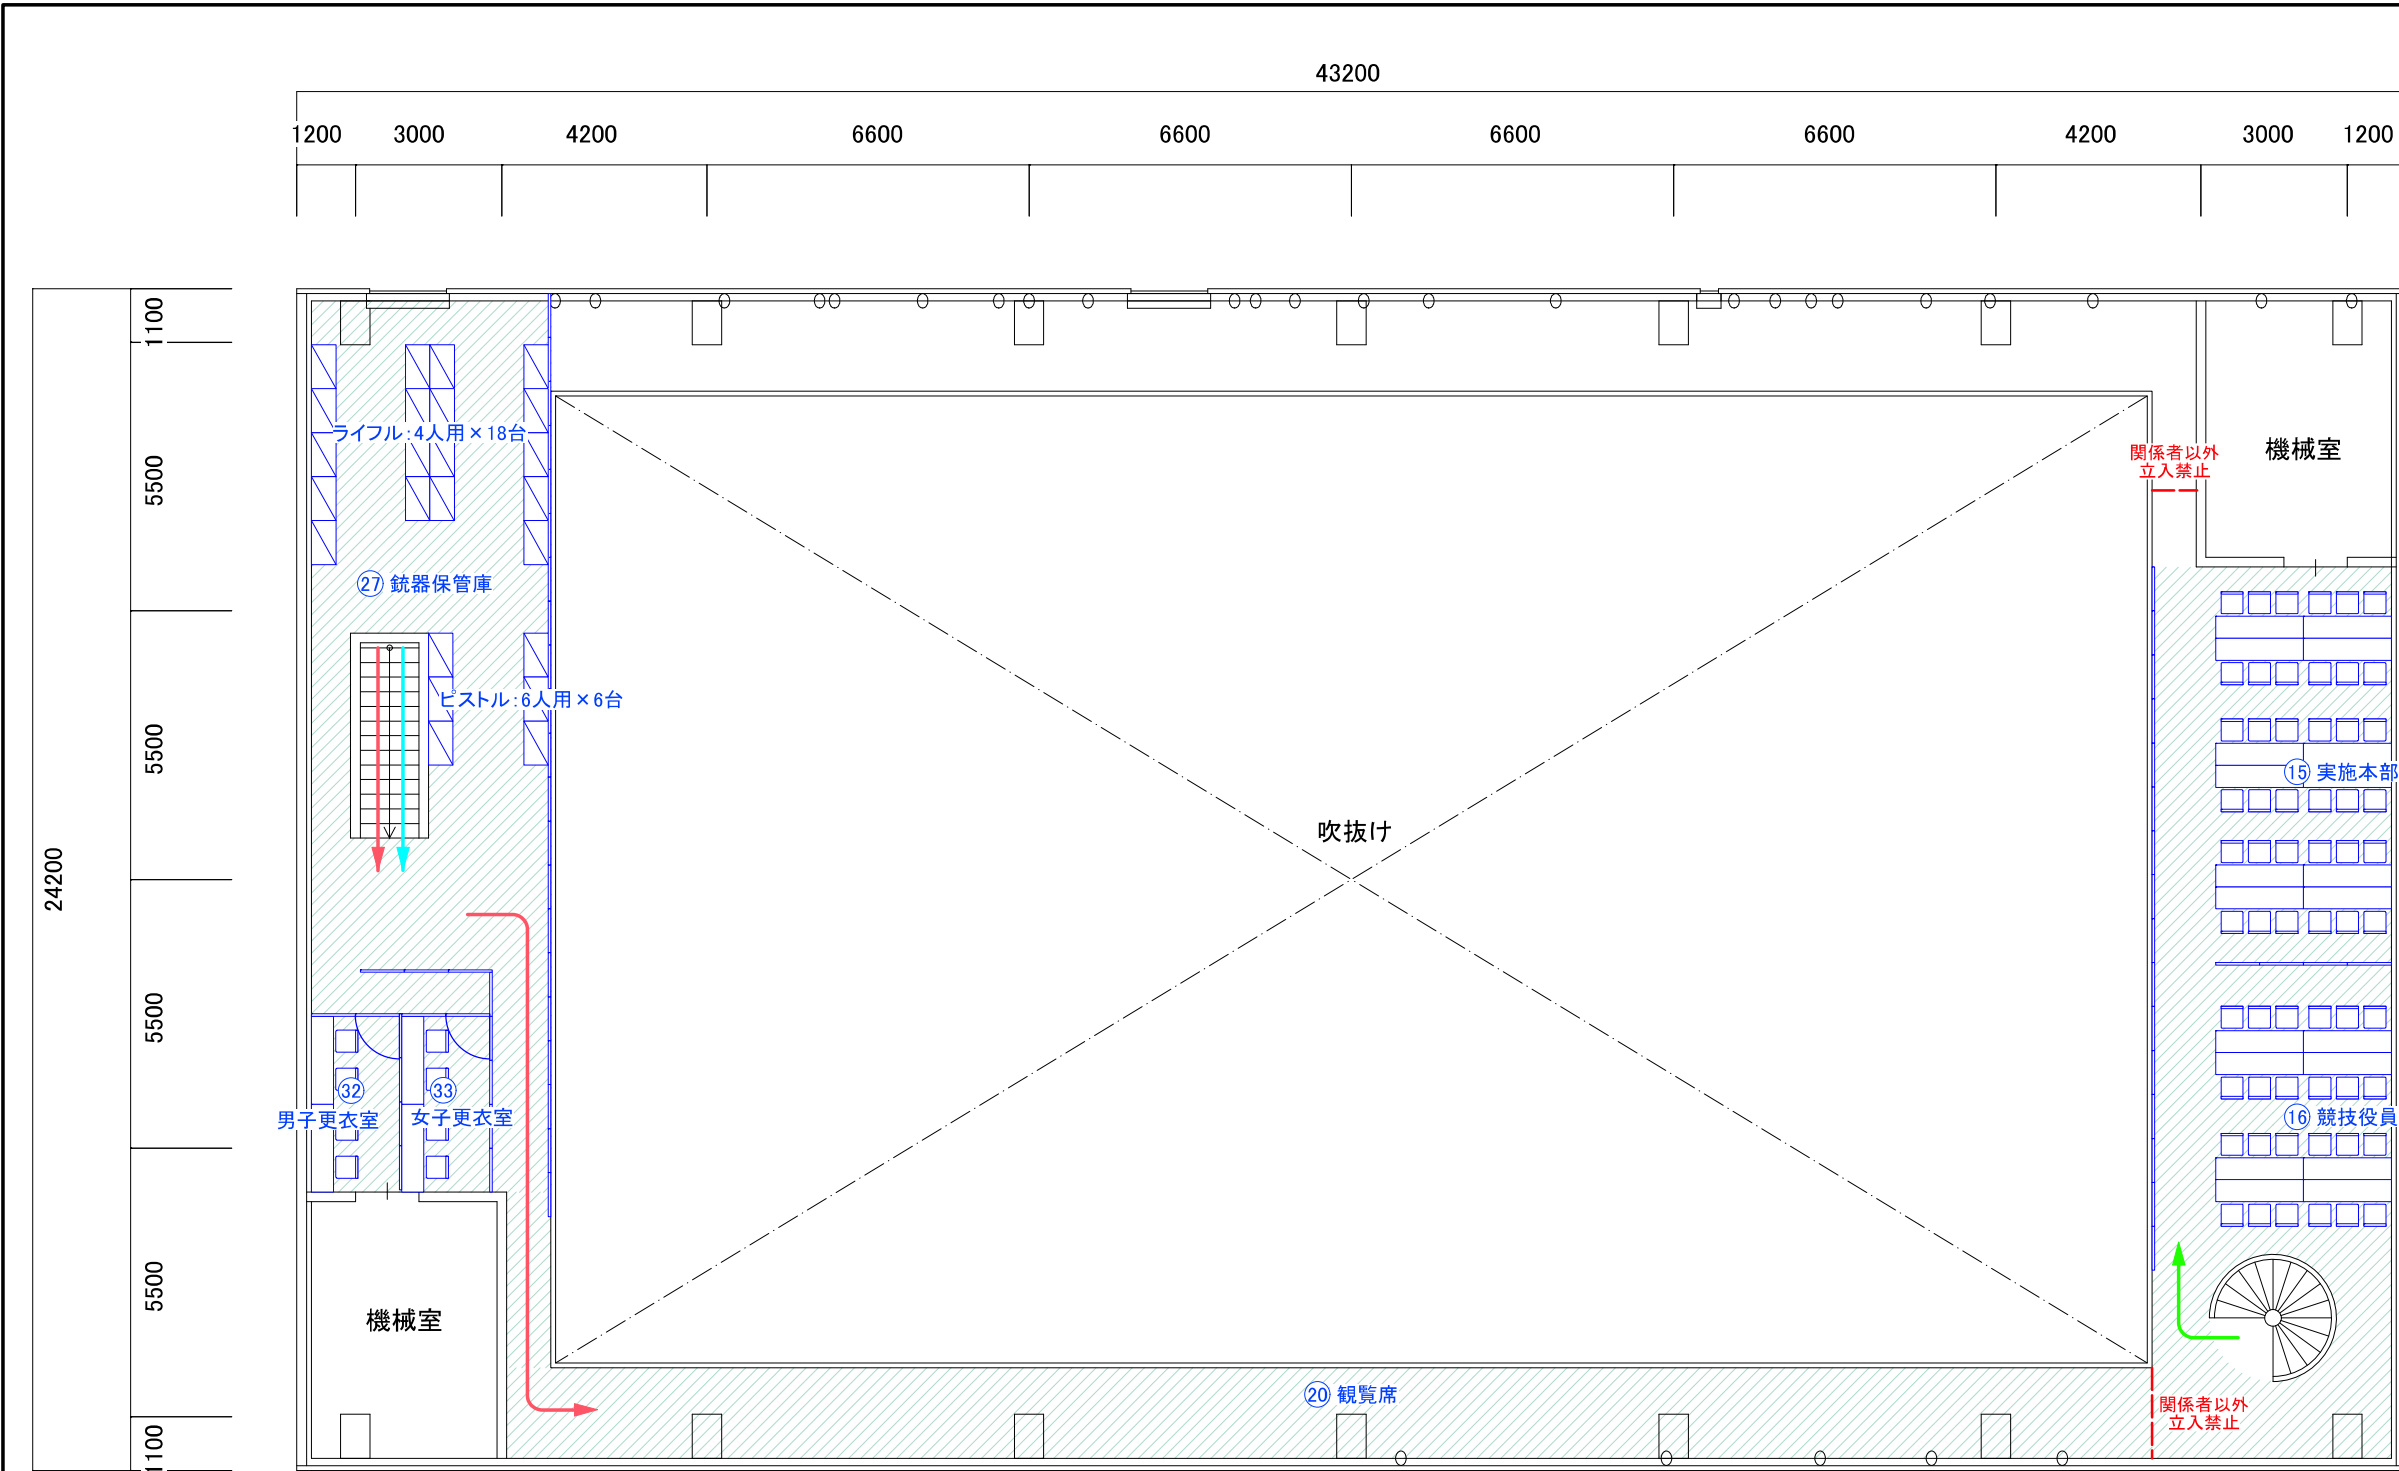


No.	【施設名称】
①	競技会場(BR・BP)
②	受付案内所
③	選手荷物置場
④	選手・監督控所
⑤	弁当引換所
⑥	一般休憩所
⑦	救護所
⑧	一般駐車場
⑨	関係者駐車場
⑩	シャトルバス乗降所
⑪	仮設トイレ
⑫	ごみ集積所
⑬	輸送交通係控所
⑭	仮設スロープ
⑮	実施本部
⑯	競技役員控所
⑰	競技補助員・競技会補助員控所
⑱	競技会係員控所
⑲	監督・コーチ席
⑳	観覧席
㉑	福祉席
㉒	RTS室
㉓	記録速報所
㉔	技術員席
㉕	放送席
㉖	用具検査所・フォローアップ会場
㉗	銃器保管庫
㉘	銃器手入所
㉙	ドライファイアエリア
㉚	バッテリー充填所
㉛	射座
㉜	男子更衣室
㉝	女子更衣室
㉞	ジュリー席
㉟	式典会場
㊱	宅配サービス
㊲	おもてなしコーナー
㊳	売店

2階 平面図 S=1/150

【凡例／動線】

	選手・監督歩行動線
	選手・監督車両動線
	一般来場者歩行動線
	一般来場者車両動線
	バリアフリー動線
	来賓・大会関係者歩行動線
	来賓・大会関係者車両動線



養生範囲: 250㎡

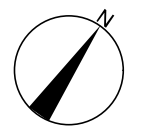

承認	SAGA2024 国民スポーツ大会	会場名称	ライフル射撃(BR・BP) 競技会場 【本大会】	縮尺	1/150 (A3)	図面番号	DATE
		図面名称	湯布院スポーツセンター／体育館2階			2024.07.04	

湯布院スポーツセンター1階

湯布院スポーツセンター2階

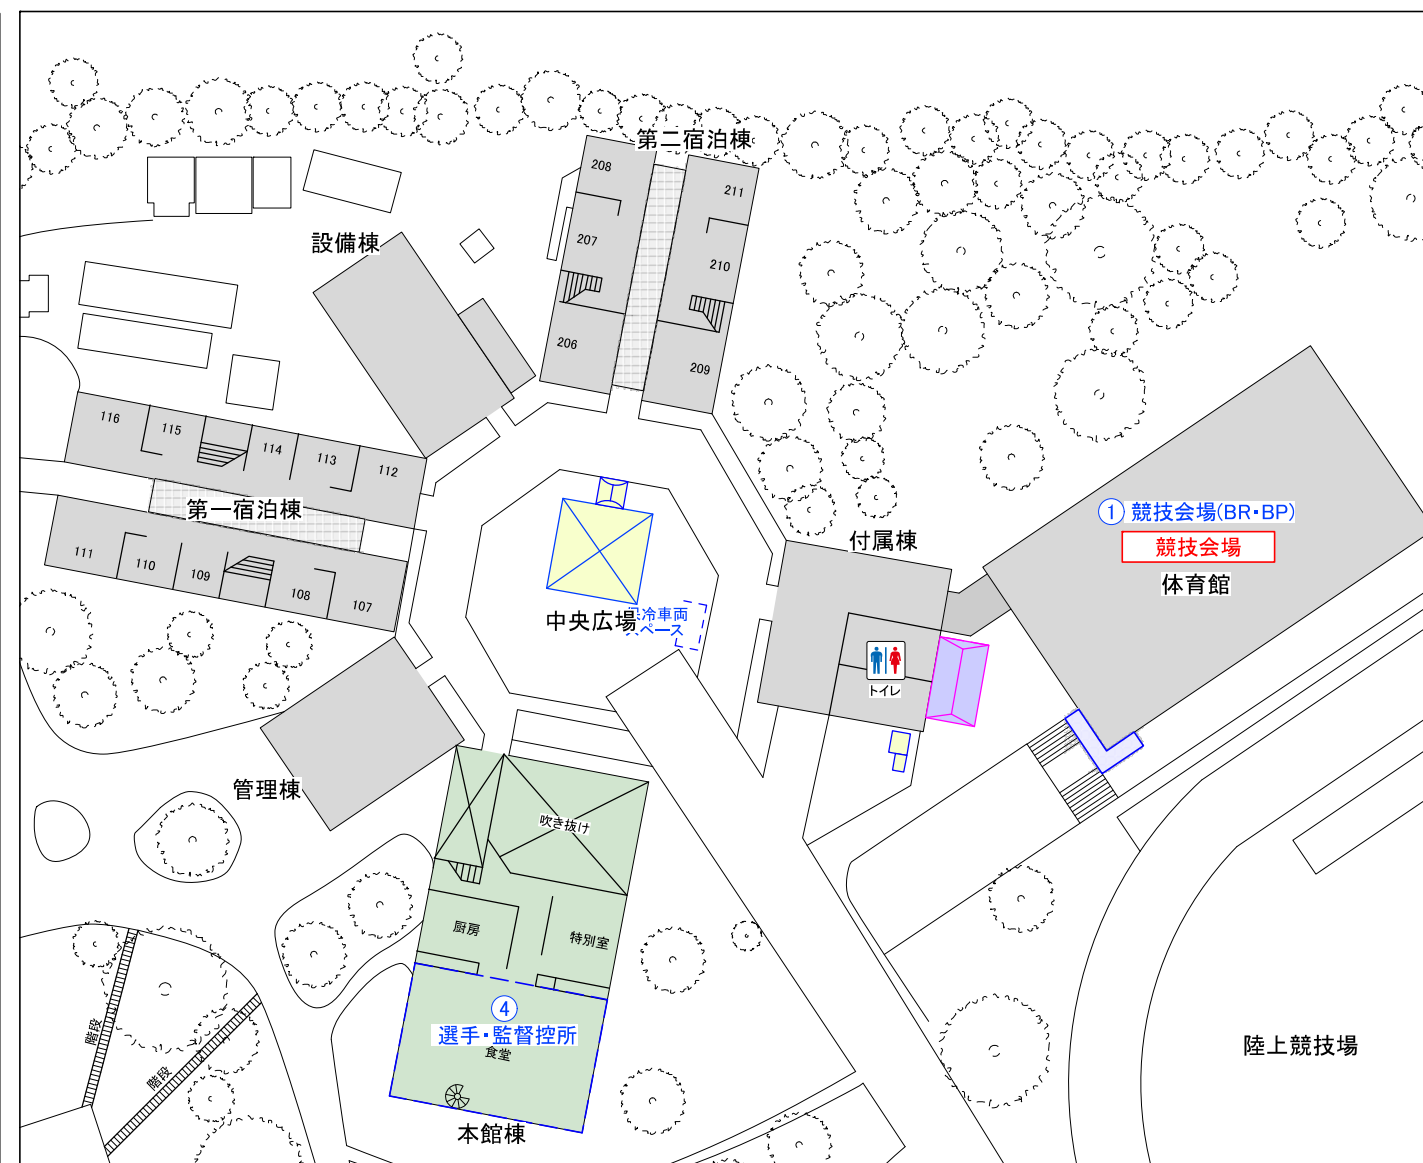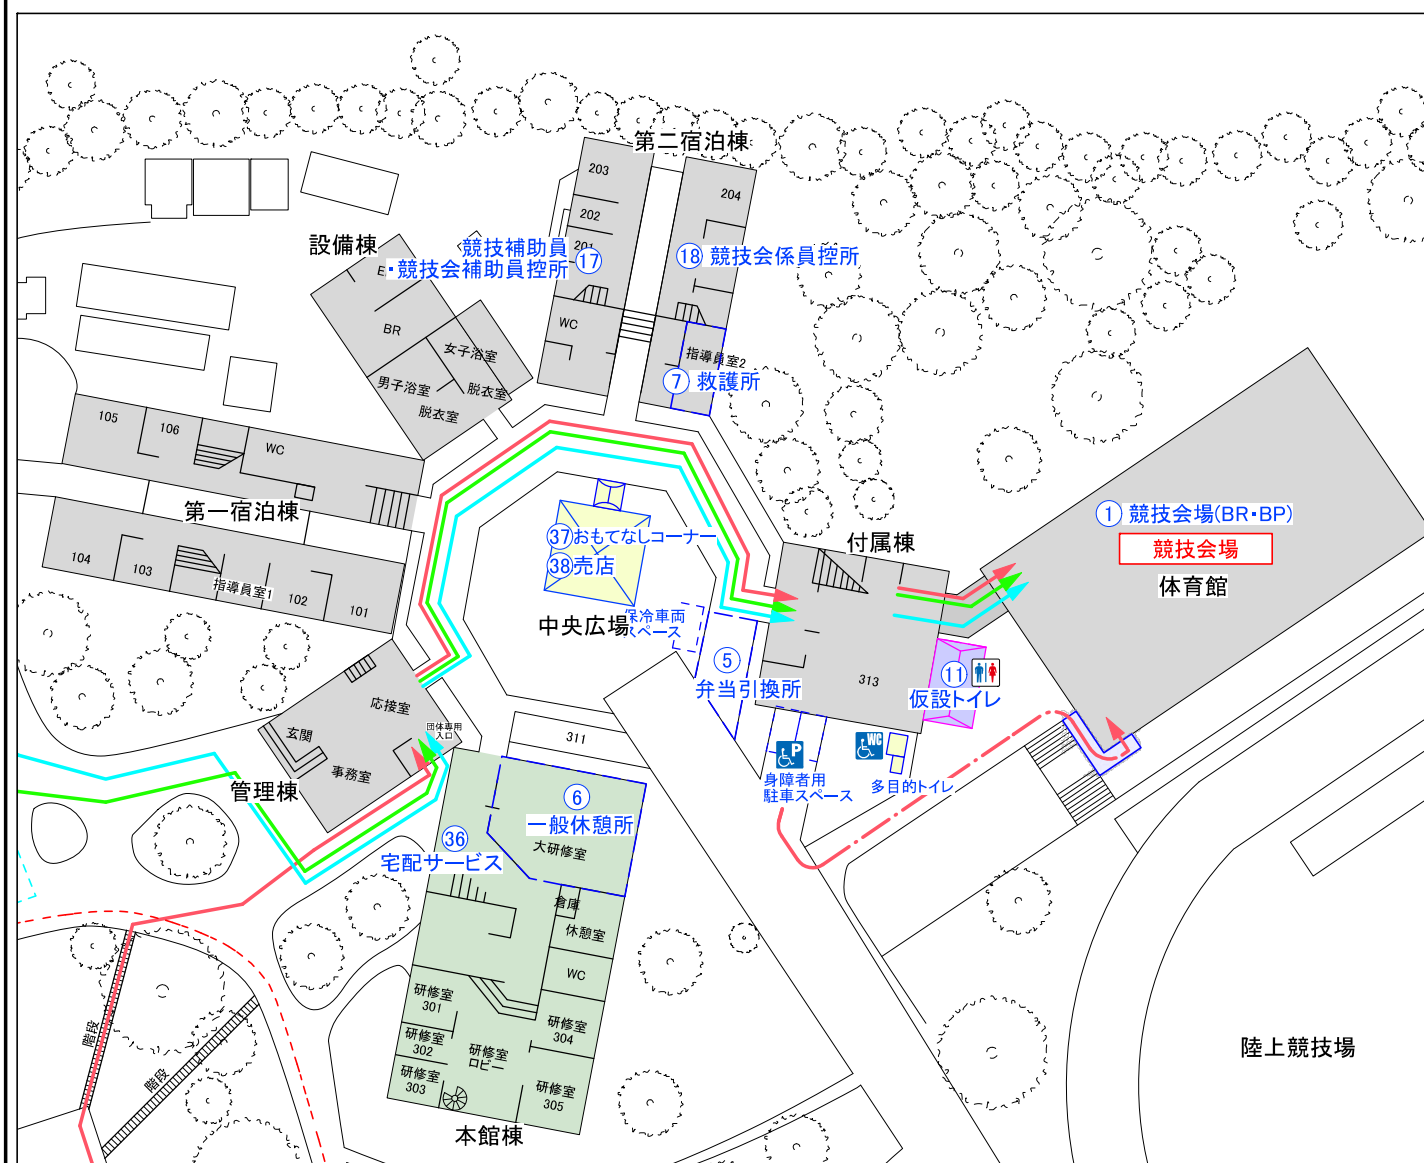

No.	【施設名称】		
①	競技会場(BR・BP)	⑪	仮設トイレ
②	受付案内所	⑫	ごみ集積所
③	選手荷物置場	⑬	輸送交通係控所
④	選手・監督控所	⑭	仮設スロープ
⑤	弁当引換所	⑮	実施本部
⑥	一般休憩所	⑯	競技役員控所
⑦	救護所	⑰	競技補助員・競技会補助員控所
⑧	一般駐車場	⑱	競技会係員控所
⑨	関係者駐車場	⑲	監督・コーチ席
⑩	シャトルバス乗降所	⑲	観覧席
		⑳	観覧席
		㉑	福祉席
		㉒	RTS室
		㉓	記録速報所
		㉔	技術員席
		㉕	放送席
		㉖	用具検査所・フォローアップ会場
		㉗	銃器保管庫
		㉘	銃器手入所
		㉙	ドライファイアエリア
		㉚	バッテリー充填所
		㉛	射座
		㉜	男子更衣室
		㉝	女子更衣室
		㉞	ジュリー席
		㉟	式典会場
		㊱	宅配サービス
		㊲	おもてなしコーナー
		㊳	売店

【凡例／動線】	
	選手・監督歩行動線
	選手・監督車両動線
	一般来場者歩行動線
	一般来場者車両動線
	バリアフリー動線
	来賓・大会関係者歩行動線
	来賓・大会関係者車両動線

